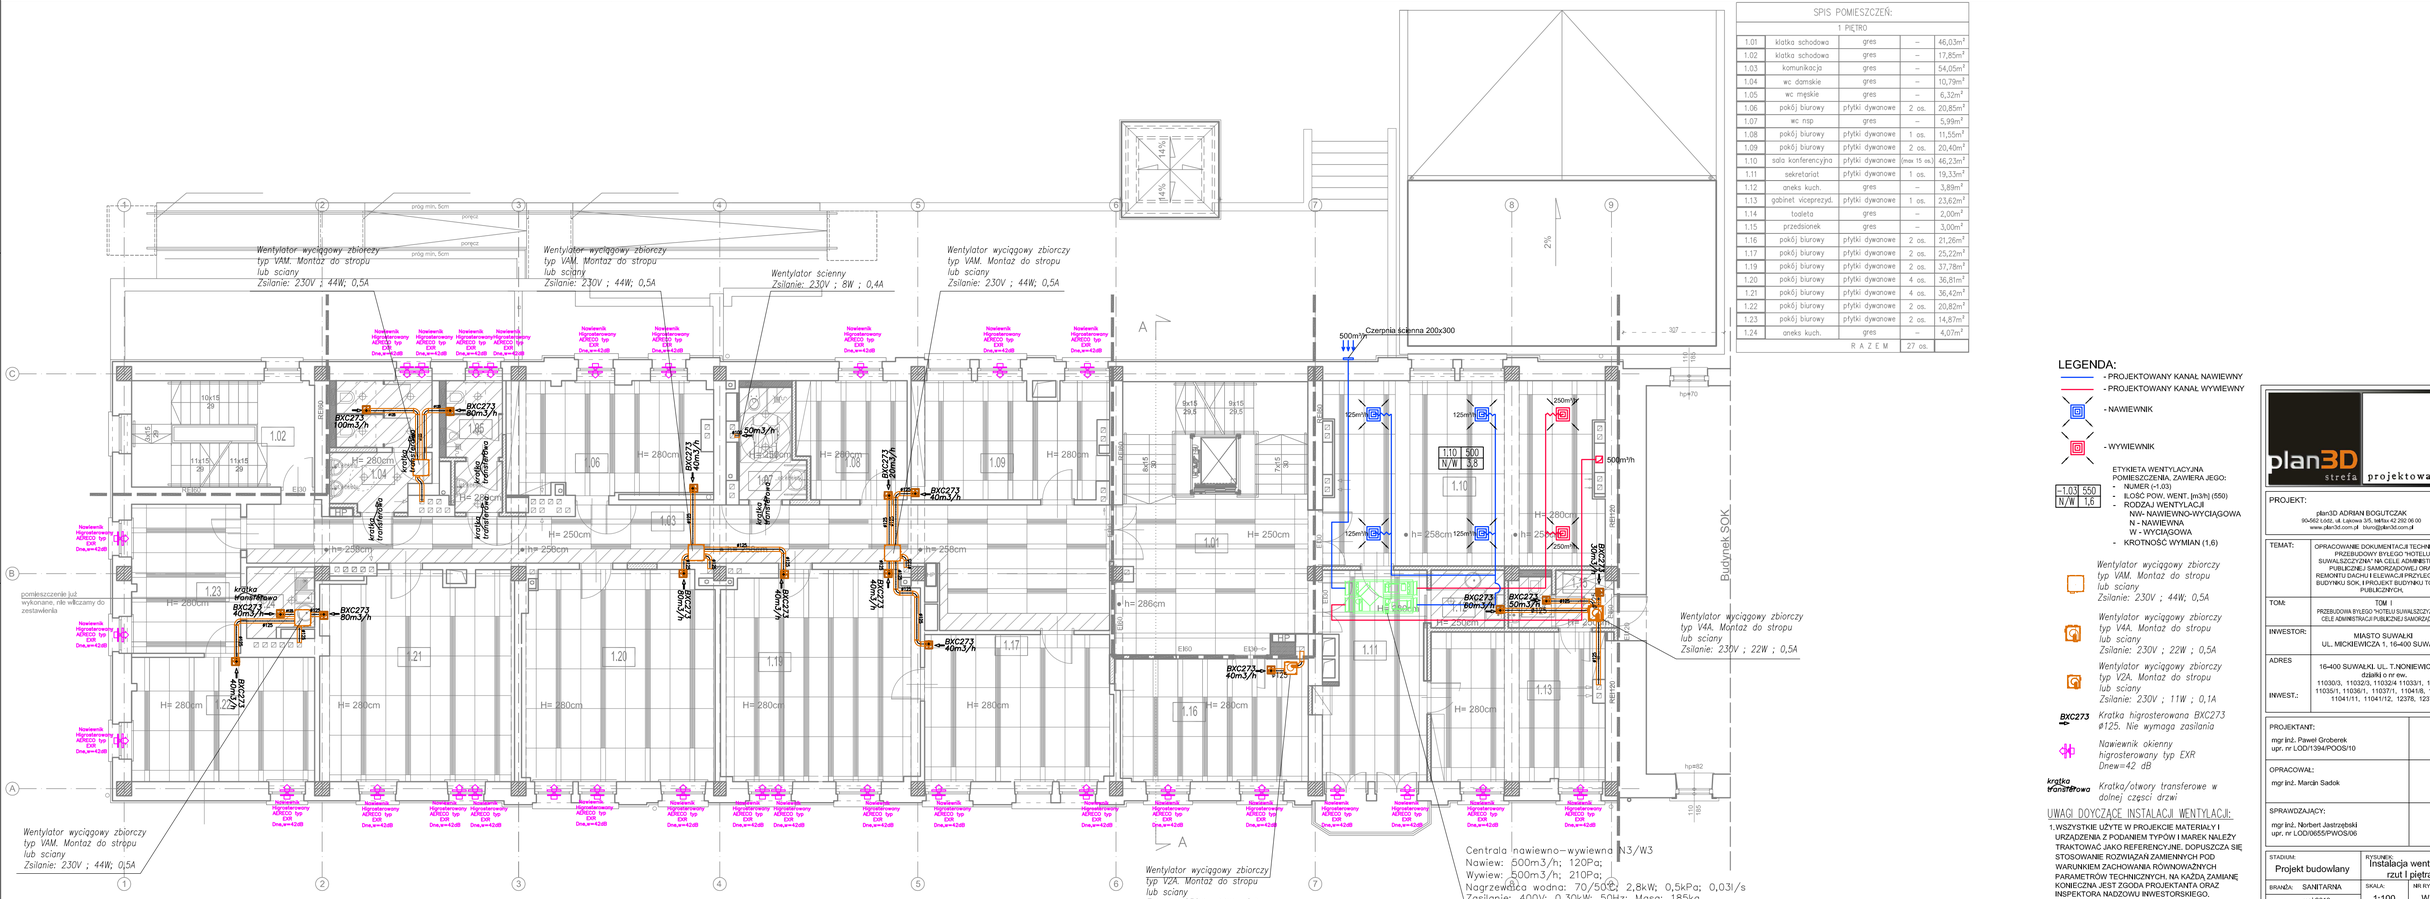

SPIS POMIESZCZEŃ:

1 PIĘTRO

1.01	klatka schodowa	gres	–	46,03m²
1.02	klatka schodowa	gres	–	17,85m²
1.03	komunikacja	gres	–	54,05m²
1.04	wc damskie	gres	–	10,79m²
1.05	wc męskie	gres	–	6,32m²
1.06	pokój biurowy	płytki dywanowe	2 os.	20,85m²
1.07	wc nsp	gres	–	5,99m²
1.08	pokój biurowy	płytki dywanowe	1 os.	11,55m²
1.09	pokój biurowy	płytki dywanowe	2 os.	20,40m²
1.10	sala konferencyjna	płytki dywanowe	(max 15 os.)	46,23m²
1.11	sekretariat	płytki dywanowe	1 os.	19,35m²
1.12	aneks kuch.	gres	–	3,89m²
1.13	gabinet wiceprezyd.	płytki dywanowe	1 os.	23,62m²
1.14	toaleta	gres	–	2,00m²
1.15	przedsionek	gres	–	3,00m²
1.16	pokój biurowy	płytki dywanowe	2 os.	21,26m²
1.17	pokój biurowy	płytki dywanowe	2 os.	25,22m²
1.19	pokój biurowy	płytki dywanowe	2 os.	37,78m²
1.20	pokój biurowy	płytki dywanowe	4 os.	36,81m²
1.21	pokój biurowy	płytki dywanowe	4 os.	36,42m²
1.22	pokój biurowy	płytki dywanowe	2 os.	20,82m²
1.23	pokój biurowy	płytki dywanowe	2 os.	14,87m²
1.24	aneks kuch.	gres	–	4,07m²
		RAZEM	27 os.	

LEGENDA:

- PROJEKTOWANY KANAŁ NAWIEWNY
- PROJEKTOWANY KANAŁ WYWIEWNY
- NAWIEWNIK
- WYWIEWNIK

ETYKIETA WENTYLACYJNA POMIESZCZENIA. ZAWIERA JEGO:
- NUMER (+1.03)
- ILOŚĆ POW. WENT. [m3/h] (550)
- RODZAJ WENTYLACJI: NW- NAWIEWNO-WYCIĄGOWA, N - NAWIEWNA, W - WYCIĄGOWA
- KROTNOŚĆ WYMIAN (1,6)

+1.03 550 / N/W 1,6

Wentylator wyciągowy zbiorczy typ VAM. Montaż do stropu lub ściany Zsilanie: 230V ; 44W; 0,5A

Wentylator wyciągowy zbiorczy typ V4A. Montaż do stropu lub ściany Zsilanie: 230V ; 22W ; 0,5A

Wentylator wyciągowy zbiorczy typ V2A. Montaż do stropu lub ściany Zsilanie: 230V ; 11W ; 0,1A

BXC273 *Kratka higrosterowana BXC273 ø125. Nie wymaga zasilania*

Nawiewnik okienny higrosterowany typ EXR Dnew=42 dB

kratka transferowa *Kratka/otwory transferowe w dolnej części drzwi*

UWAGI DOTYCZĄCE INSTALACJI WENTYLACJI:

1.WSZYSTKIE UŻYTE W PROJEKCIE MATERIAŁY I URZĄDZENIA Z PODANIEM TYPÓW I MAREK NALEŻY TRAKTOWAĆ JAKO REFERENCYJNE. DOPUSZCZA SIĘ STOSOWANIE ROZWIĄZAŃ ZAMIENNYCH POD WARUNKIEM ZACHOWANIA RÓWNOWAŻNYCH PARAMETRÓW TECHNICZNYCH. NA KAŻDĄ ZAMIANĘ KONIECZNA JEST ZGODA PROJEKTANTA ORAZ INSPEKTORA NADZORU INWESTORSKIEGO.

plan3D strefa projektowania

PROJEKT:
plan3D ADRIAN BOGUTCZAK
90-562 Łódź, ul. Lejowa 3/5, tel/fax 42 292 06 00
www.plan3d.com.pl biuro@plan3d.com.pl

TEMAT: OPRACOWANIE DOKUMENTACJI TECHNICZNEJ PRZEBUDOWY BYŁEGO "HOTELU SUWALSZCZYZNA" NA CELE ADMINISTRACJI PUBLICZNEJ SAMORZĄDOWEJ ORAZ REMONTU DACHU I ELEWACJA PRZYLEGŁEGO BUDYNKU SOK, II PROJEKT BUDYNKU TOALET PUBLICZNYCH.

TOM: TOM I
PRZEBUDOWA BYŁEGO "HOTELU SUWALSZCZYZNA" NA CELE ADMINISTRACJI PUBLICZNEJ SAMORZĄDOWEJ

INWESTOR: MIASTO SUWAŁKI
UL. MICKIEWICZA 1, 16-400 SUWAŁKI

ADRES: 16-400 SUWAŁKI, UL. T. KOŚCIUSZKI 71
INWEST.: działki o nr ew.
11030/3, 11032/3, 11032/4 11033/1, 11034/1, 11035/1, 11036/1, 11037/1, 11041/8, 11041/9, 11041/11, 11041/12, 12378, 12379

PROJEKTANT:
mgr inż. Paweł Groborek
upr. nr ŁOD/1394/POOS/10

OPRACOWAŁ:
mgr inż. Marcin Sadok

SPRAWDZAJĄCY:
mgr inż. Norbert Jastrzębski
upr. nr ŁOD/0655/PWOS/06

STADIUM:	Projekt budowlany	RYSUNEK:	Instalacja wentylacji rzut I piętra
BRANŻA:	SANITARNA	SKALA:	1:100
DATA:	maj 2013	NR RYSUNKU:	WE-03