


3.01	klaska schodowa	gres	30,98m ²
3.02	komunikacja	gres	29,23m ²
3.03	antresola	gres	19,79m ²
3.04	pom. magazynowe	gres	13,86m ²
3.05	pom. magazynowe	gres	26,70m ²
3.06	pom. biurowe	plytki dywanowe	24,65m ²
3.07	pom. biurowe	plytki dywanowe	24,44m ²
3.08	pom. biurowe	plytki dywanowe	24,90m ²
3.09	pom. biurowe	plytki dywanowe	25,81m ²
3.10	wc damskie	gres	6,31m ²
3.11	wc męskie	gres	5,68m ²
3.12	pom. przyściolkowe	gres	4,56m ²
3.13	pom. biurowe	plytki dywanowe	13,69m ²
3.14	wc msp.	gres	4,44m ²
R A Z E M			10 os. m ²

KLAPA ODDYMIALACA z otwieranymi wym. 160x240cm o pow. czynnej 2,88m²
 max. pow. kl. schod = 69,23m²
 5% z pow. kl. schod = 3,46m²
 min. pow. czynna oddym. = 2,81m²

2x H1000

OBRYŚ POSADZKI POMIESZCZENIA
 KONSTRUKCJA DACHU - R30
 OBUDOWA KANISTR OŚB. WIEW. - E160

OBRYŚ POSADZKI POMIESZCZENIA
 RE160

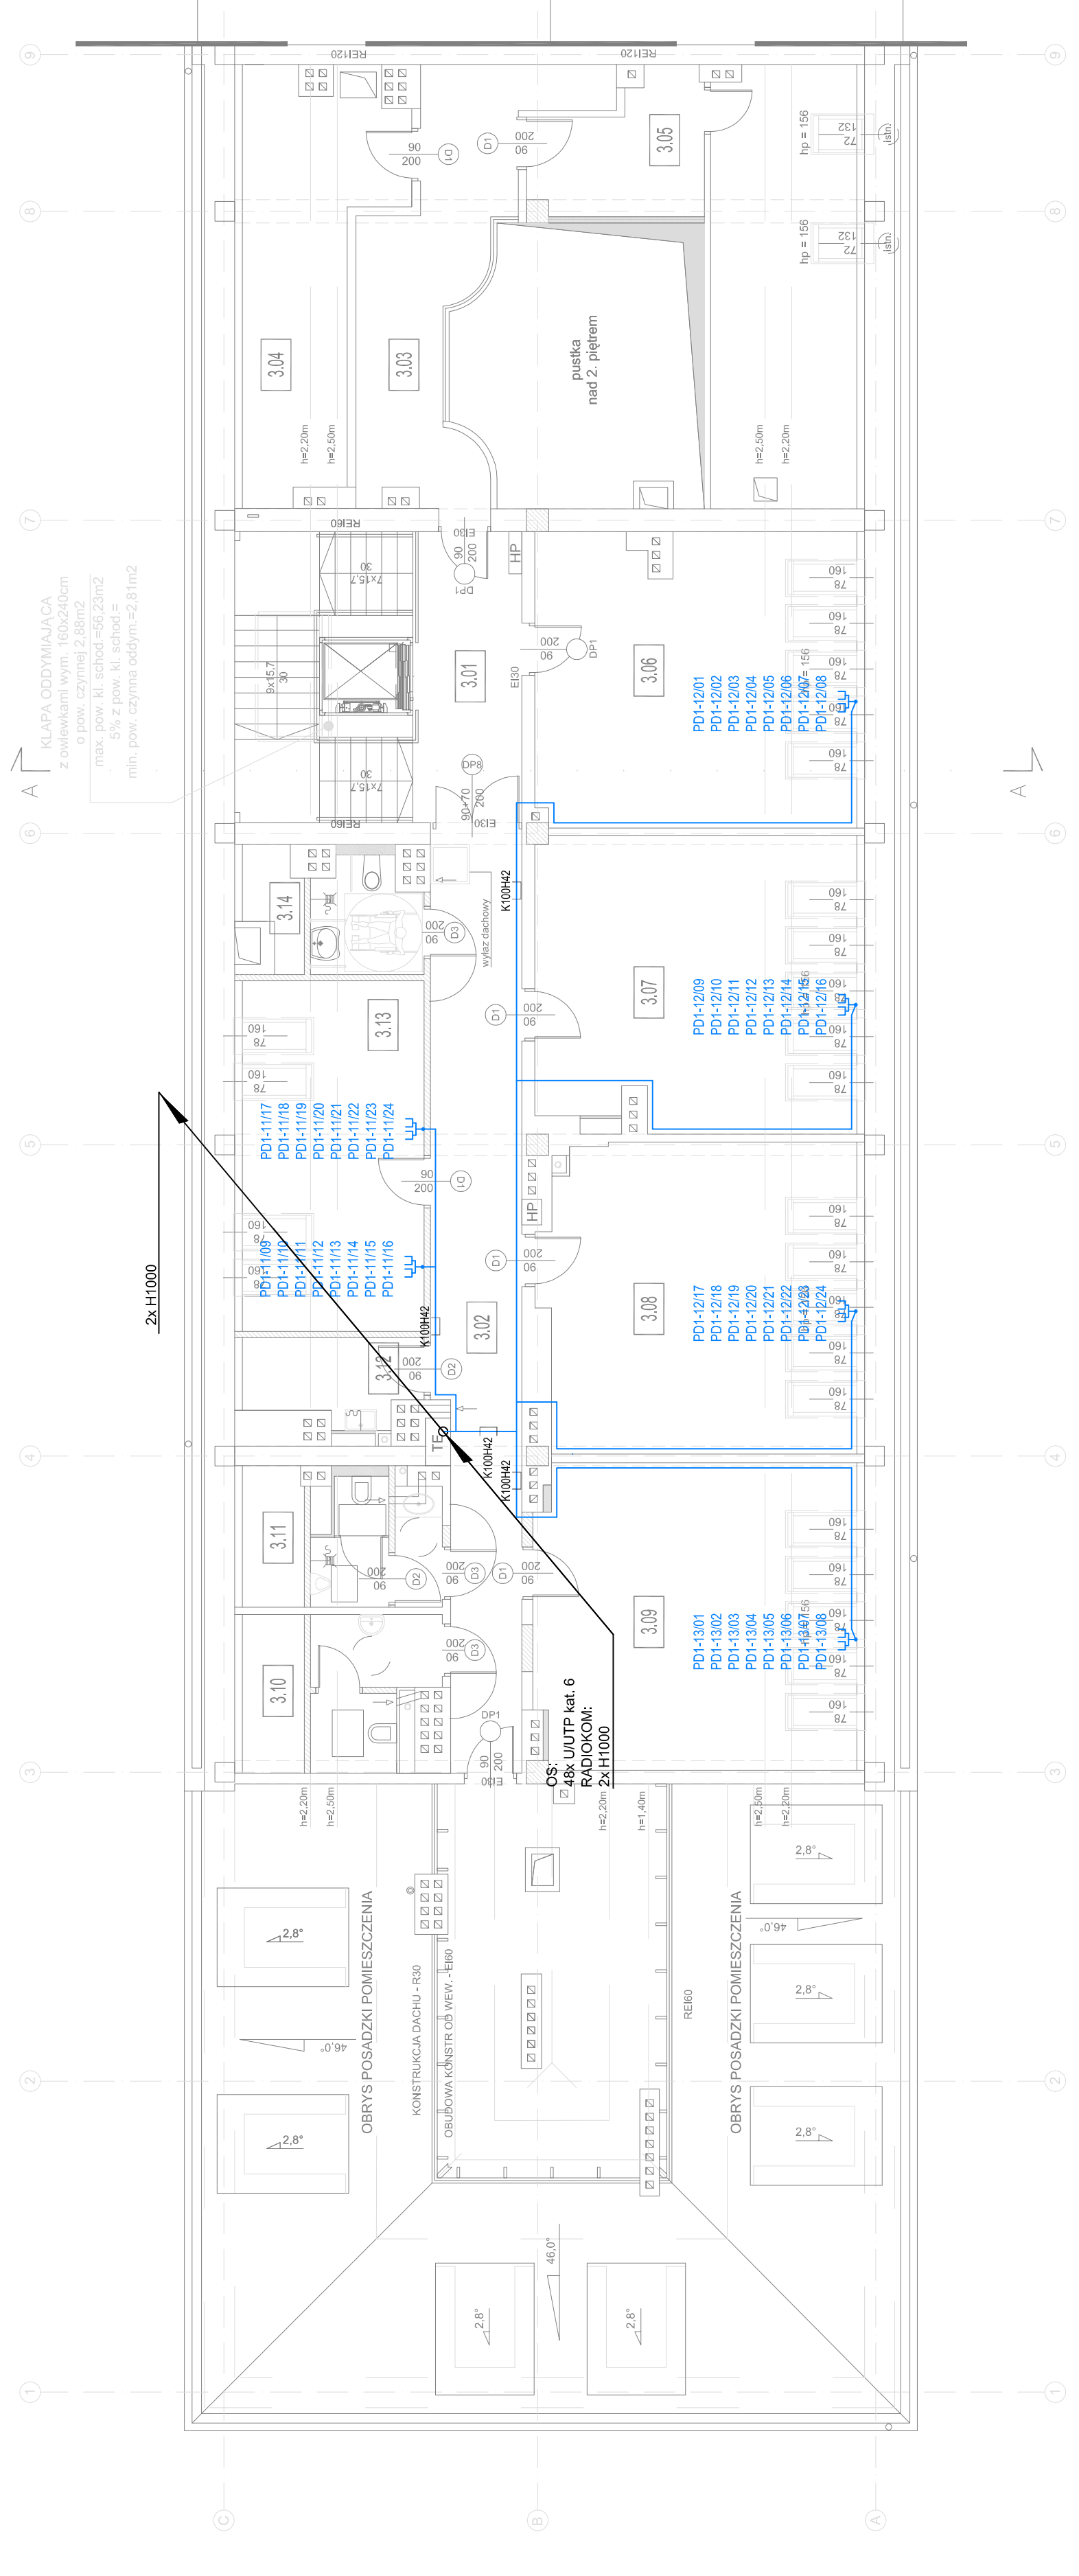

Dach budynku SOK

LEGENDA

-C-	GNIAZDO 1x04S UTP KAT.6
-E-	GNIAZDO 2x04S UTP KAT.6
	KAMERA IP KOPULKOWA
	KAMERA IP ZEWNĘTRZNA W OBLUDOWIE Z OGRZANIĄ
	TRASY KABLOWE

UWAGI:

- 1) OKABLOWANIE KAMER CCTV WYKONAĆ PRZEWOZEM UJUTP KAT. 6.
- 2) OKABLOWANIE GNIAZD RJ45 WYKONAĆ PRZEWOZEM UJUTP KAT. 6.
- 3) W MIEJSCACH PRZEJŚĆ PRZEZIĘCENIOWYCH PRZEZ ELEMENTY PODWIEZI 40MM PRZEZ SZYBY I STROPIY O ODOPORNOSCI OGNIOWEJ REI 60 LUB EI 60 NALEŻY PRZEWIDZIEĆ PRZERUŚTY LUB USZCZELNIENIA P.POŻ. O KLASIE ODOPORNOSCI OGNIOWEJ WYMAGANEJ DLA TYCH ODDZIELEŃ P.POŻ.
- 4) PRZYKŁADOWY SPOSOB NUMERACJI GNIAZD RJ45: PDI-12/01 - 12 - NUMER PORTU DOKŁADZI ELEWACYJNEJ PARTYCJONOWANEJ (W SKŁADZIE) - 01 - NUMER KOLEJNY PORTU W PANELU KAMERY CCTV: 01 - KAMERA ZEWNĘTRZNA - K2 - KAMERA ZEWNĘTRZNA



PROJEKT: plan3D ADRIAN BOGUTCZAK
 90-482 Łódź, ul. Łódzka 3/5, tel./fax. 42 292 08 00
 www.plan3d.com.pl bogut@plan3d.com.pl

TEMAT: PRACOWNIA ARCHITECTURALNA PRZEPROJEKTOWANIE PRZEBUDOWY BRZOZO "HOTELU SUWICKA" NA CELE ADMINISTRACYJNE I BIUROWE (PARTYCJONOWANIE, OGRZANIE, SILOKONY, DOKŁADZI ELEWACYJNE I PARTYCJONOWANIE) - PART 3 - DOKŁADZ ELEWACYJNY I PLAN PARTYCJONOWANIA

TOM: TOM I

INWESTOR: PREZEDNIWA BRZOZO "HOTELU SUWICKA" NA CELE ADMINISTRACYJNE I BIUROWE

ADRES: UL. MICKIEWICZA 1, 16-400 SUWICKI

ADRES: 16-400 SUWICKI, UL. TYNONIEWICZA 71
 11030/5, 11032/5, 11033/5, 11033/1, 11034/5, 11035/5, 11036/5, 11037/1, 11041/5, 11041/8, 11041/11, 11041/12, 12378, 12379

PROJEKTANT: mgr inż. Jacek Grochowalski
 ul. Wałowa 203/94

SPRACOWUJĄCY: mgr inż. Romuald Wójcicki
 ul. Wałowa 22/92

STADIUM: Projekt budowlany		PRZEBUDOWA strukturalna	
BRANŻA: Telekomunikacja		Rzut 3 piętra	
SKALA: 1:100		NR RYSUNKU: T-10	
DATA: maj 2013			