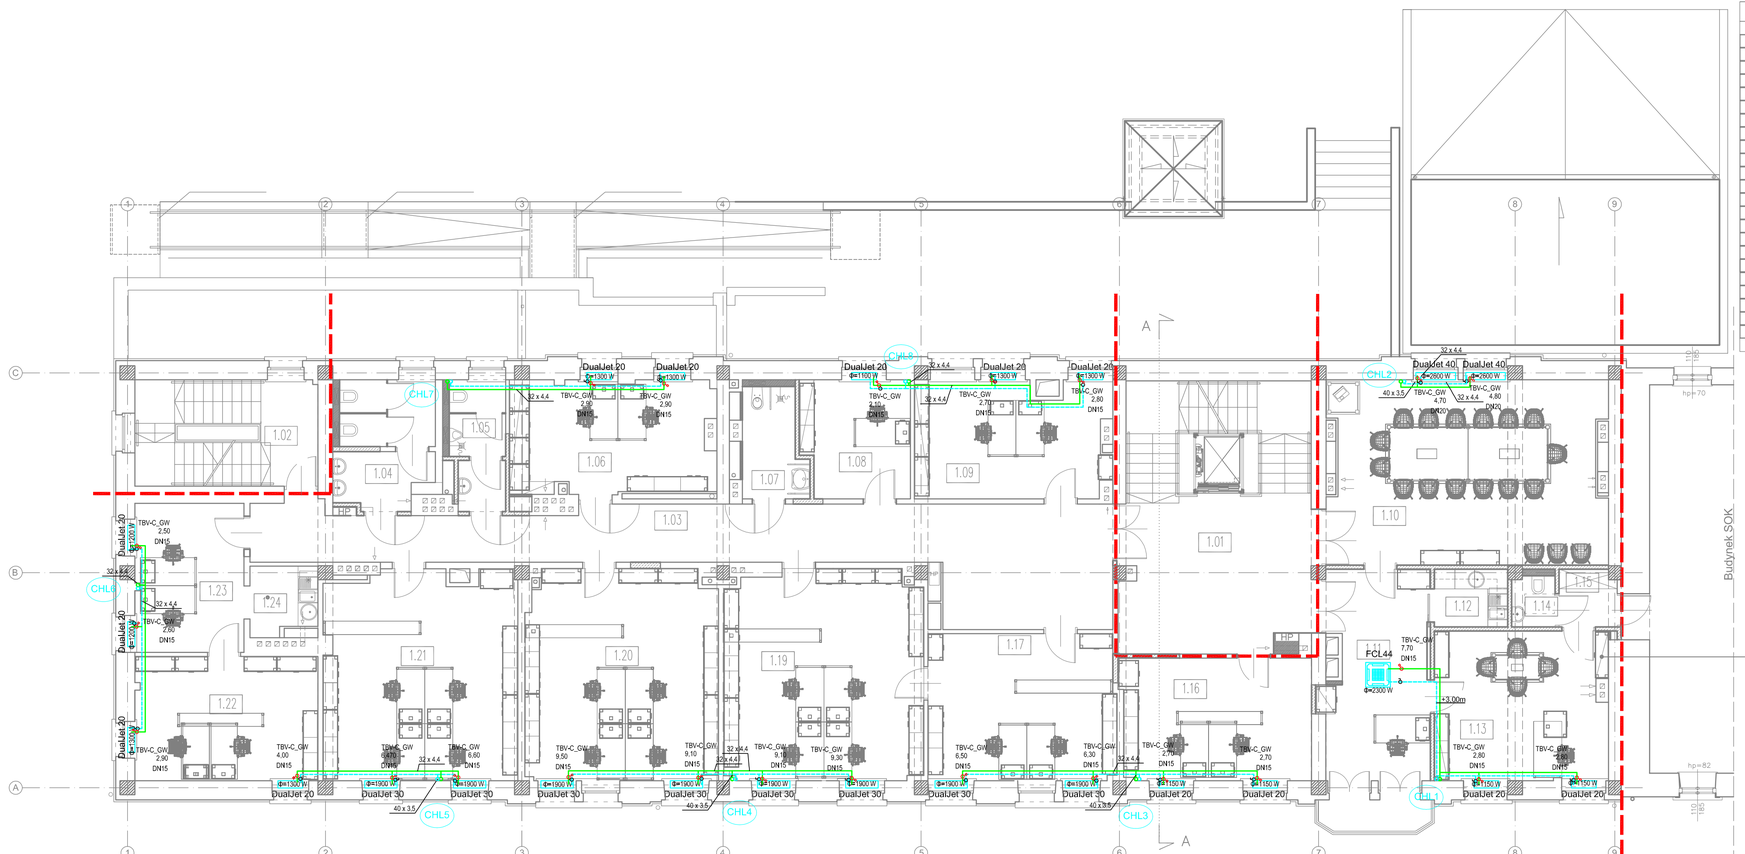

SPIS POMIESZCZEŃ:

1 PIĘTRO

1.01	klatka schodowa	gres	–	46,03m²
1.02	klatka schodowa	gres	–	17,85m²
1.03	komunikacja	gres	–	54,05m²
1.04	wc damskie	gres	–	10,79m²
1.05	wc męskie	gres	–	6,32m²
1.06	pokój biurowy	płytki dywanowe	2 os.	20,85m²
1.07	wc nsp	gres	–	5,99m²
1.08	pokój biurowy	płytki dywanowe	1 os.	11,55m²
1.09	pokój biurowy	płytki dywanowe	2 os.	20,40m²
1.10	sala konferencyjna	płytki dywanowe	(max 15 os.)	46,23m²
1.11	sekretariat	płytki dywanowe	1 os.	19,33m²
1.12	aneks kuch.	gres	–	3,89m²
1.13	gabinet wiceprezyd.	płytki dywanowe	1 os.	23,62m²
1.14	toaleta	gres	–	2,00m²
1.15	przedsionek	gres	–	3,00m²
1.16	pokój biurowy	płytki dywanowe	2 os.	21,26m²
1.17	pokój biurowy	płytki dywanowe	2 os.	25,22m²
1.19	pokój biurowy	płytki dywanowe	2 os.	37,78m²
1.20	pokój biurowy	płytki dywanowe	4 os.	36,81m²
1.21	pokój biurowy	płytki dywanowe	4 os.	36,42m²
1.22	pokój biurowy	płytki dywanowe	2 os.	20,82m²
1.23	pokój biurowy	płytki dywanowe	2 os.	14,87m²
1.24	aneks kuch.	gres	–	4,07m²
		R A Z E M	27 os.	

LEGENDA:

- WODA LODOWA – ZASILANIE 7°C
- WODA LODOWA – POWRÓT 12°C
- WODA LODOWA – ZASILANIE 5°C
- WODA LODOWA – POWRÓT 10°C

CHL1 – OZNACZENIE PIONU WODY LODOWEJ

3,50 / DN20 – ZAWÓR RÓWNOWAŻĄCY Z REGULACJĄ ON/OFF TBV-C Z SIŁOWNIKIEM EMO-T F-MY TA-HYDRONICS

ZAWÓR KULOWY ODCINAJĄCY

DualJet 20 – KLIMAKONWEKTOR PODOKIENNY TYPU DUALJET F-MY AERMEC

FCL64 – KLIMAKONWEKTOR KASETONOWY TYPU FCU F-MY AERMEC Φ=1975 W

UWAGI DOTYCZĄCE INSTALACJI CHŁODNICZEJ:

1. ROZPROWADZENIE INSTALACJI WODY LODOWEJ W PIWNICY O ŚRDNICY POWYŻEJ DN65 WYKONAĆ Z RUR STALOWYCH O POŁĄCZENIACH ZACISKOWYCH SYSTEMU KAN STEEL. POZOSTAŁĄ CZĘŚĆ INSTALACJI WYKONAĆ Z RUR TYPU PE-RT.
2. RURY PROWADZIĆ POD STROPEM.
3. WSZYSTKIE PRZEJŚCIA INSTALACJI PRZEZ ŚCIANY LUB STROPY ODDZIELNA POŻAROWEGO PROWADZIĆ W STALOWYCH TULEJACH OCHRONNYCH A WOLNĄ PRZESTRZEŃ USZCZELNIĆ MATERIAŁEM W TEJ SAMEJ KLASIE CO PRZEGRODA.
4. WSZYSTKIE PRZEWODY IZOLOWAĆ TERMICZNIE ZGODNIE Z OPISEM PROJEKTU.
5. Z UWAGI NA ZMIENIAJĄCE SIĘ GRUBOŚCI ŚCIAN MONTAŻ PIONÓW WODY NALEŻY ROZPOCZĄĆ OD PIWNICY W GÓRĘ.
6. RZĘDNE OSI RUR PODANO W STOSUNKU DO POZIOMU POSADZKI.
7. PIONY INSTALACJI NALEŻY OBUDOWAĆ OSŁONĄ Z PŁYT KARTONOWO-GIPLOWYCH
8. WSZYSTKIE UŻYTE W PROJEKCIE MATERIAŁY I URZĄDZENIA Z PODANIEM TYPÓW I MAREK NALEŻY TRAKTOWAĆ JAKO REFERENCYJNE. DOPUSZCZA SIĘ STOSOWANIE ROZWIĄZAŃ ZAMIENNYCH POD WARUNKIEM ZACHOWANIA RÓWNOWAŻNYCH PARAMETRÓW TECHNICZNYCH. NA KAŻDĄ ZAMIANĘ KONIECZNA JEST ZGODA PROJEKTANTA ORAZ INSPEKTORA NADZOWU INWESTORSKIEGO.

plan3D strefa projektowania

PROJEKT:
plan3D ADRIAN BOGUTCZAK
90-562 Łódź, ul. Tokowa 3/5, tel/fax 42 292 06 00
www.plan3d.com.pl biuro@plan3d.com.pl

TEMAT: OPRACOWANIE DOKUMENTACJI TECHNICZNEJ PRZEBUDOWY BYŁEGO "HOTELU SUWALSZCZYZNA" NA CELE ADMINISTRACJI PUBLICZNEJ SAMORZĄDOWEJ ORAZ REMONTU DACHU I ELEWACJI PRZYLEGŁEGO BUDYNKU SOK, I PROJEKT BUDYNKU TOALET PUBLICZNYCH.

TOM: TOM I PRZEBUDOWA BYŁEGO "HOTELU SUWALSZCZYZNA" NA CELE ADMINISTRACJI PUBLICZNEJ SAMORZĄDOWEJ

INWESTOR: MIASTO SUWAŁKI UL. MICKIEWICZA 1, 16-400 SUWAŁKI

ADRES: 16-400 SUWAŁKI, UL. T.NOWIEWICZA 71 działki o nr ew. 11030/3, 11032/3, 11032/4 11033/1, 11034/1, 11035/1, 11036/1, 11037/1, 11041/8, 11041/9, 11041/11, 11041/12, 12378, 12379

INWEST.:

PROJEKTANT: mgr inż. Paweł Groberek upr. nr LOD/1394/POOS/10

OPRACOWAŁ: mgr inż. Marcin Sadok

SPRAWDZAJĄCY: mgr inż. Norbert Jastrzębski upr. nr LOD/0655/PWOS/06

STADIUM: Projekt wykonawczy

RYSUNEK: instalacja chłodu rzut I piętra

BRANŻA: SANITARNA

SKALA: 1:100

NR RYSUNKU: CHL–03

DATA: maj 2013