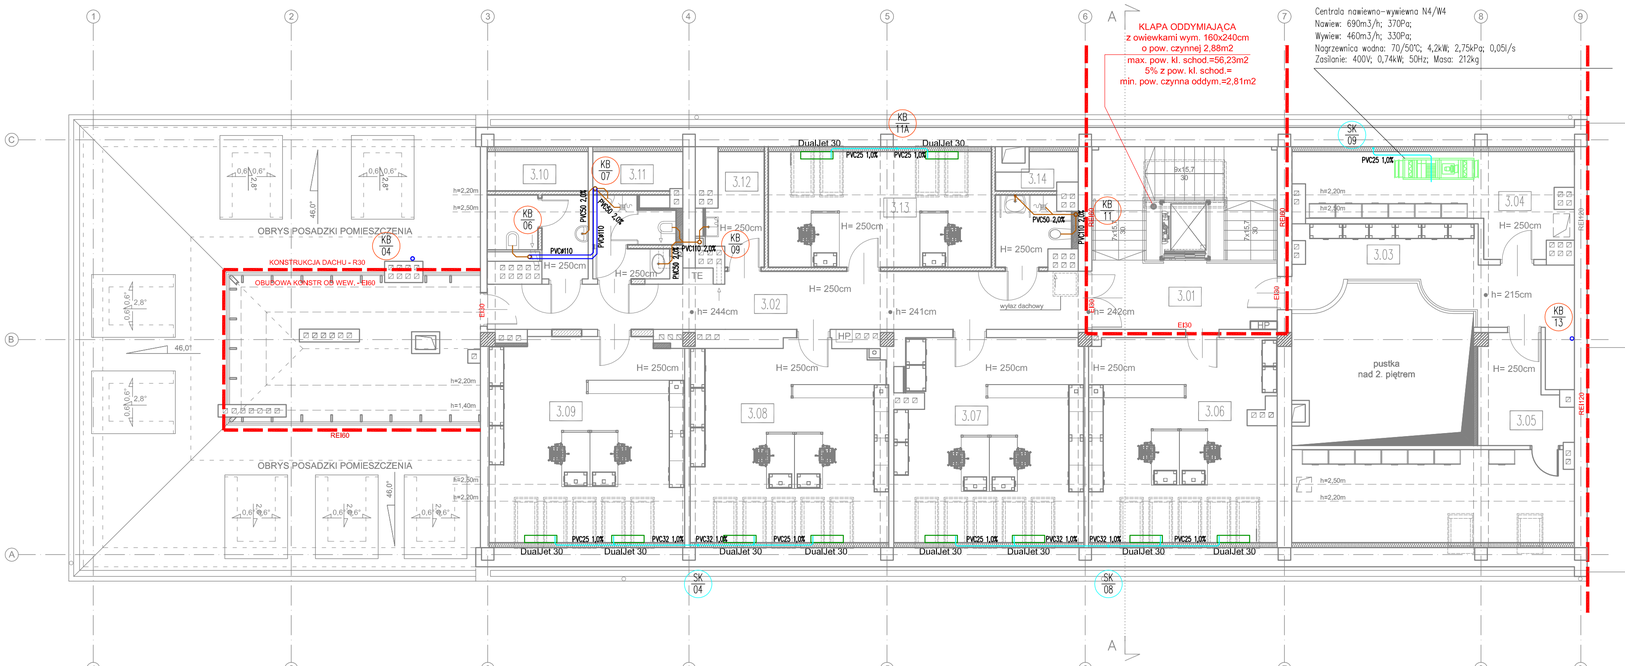

SPIS POMIESZCZEŃ:

3 PIĘTRO				
3.01	klatka schodowa	gres	–	30,98m²
3.02	komunikacja	gres	–	29,23m²
3.03	antresola	gres	–	19,79m²
3.04	pom. magazynowe	gres	–	13,86m²
3.05	pom. magazynowe	gres	–	26,70m²
3.06	pom. biurowe	płytki dywanowe	2	24,65m²
3.07	pom. biurowe	płytki dywanowe	2	24,44m²
3.08	pom. biurowe	płytki dywanowe	2	24,90m²
3.09	pom. biurowe	płytki dywanowe	2	25,81m²
3.10	wc. damskie	gres	–	6,31m²
3.11	wc. męskie	gres	–	5,68m²
3.12	pom. porządkowe	gres	–	4,56m²
3.13	pom. biurowe	płytki dywanowe	2	13,69m²
3.14	wc. nsp	gres	–	4,44m²
		R A Z E M	10 os.	m²

LEGENDA:

- PRZESUNIĘCIA LOKALIZACJI PIONÓW POD STROPEM
- PRZEWODY KANALIZACJI SANITARNEJ W BRUZDACH
- PRZEWODY KANALIZACJI SANITARNEJ PODPOSADZKOWEJ
- ODPOWIETRZENIE PIONU
- SKROPLINY

KB 05 – OZNACZENIE PIONU KANALIZACJI SANITARNEJ

SK 05 – OZNACZENIE PIONU SKROPLIN

UWAGI DO KANALIZACJI:

1. WSZYSTKIE PRZEWODY KANALIZACJI SANITARNEJ W BUDYNKU WYKONAĆ Z RUR PVC ŁĄCZONYCH KIELICHOWO NA USZCZELKĘ,
2. INSTALACJE ODPROWADZAJĄCĄ SKROPLINY WYKONAĆ Z RUR PVC ZE SPADKIEM MIN. 0,5%,
3. PRZEWODY SKROPLIN PROWADZONE W POSADZCE PROWADZIĆ NAD PRZEWODAMI INSTALACJI WODY LODOWEJ I C.O. ZASILAJĄCEJ KLIMAKONWEKTORY PODOKIENNE.
4. PIONY INSTALACJI SKROPLIN WYKONAĆ Z RUR PVC050 I OSŁONIĆ OBUDOWĄ Z PŁYT KARTONOWO-GIPSOWYCH LUB OSŁONIĆ KORYTKAMI INSTALACYJNYMI.
5. PODEJŚCIA POD PRZYBORY PROWADZIĆ ZE SPADKIEM MIN.2%
6. NA PIONACH ZAMONTOWAĆ REWIZJE.
7. NA PRZEJŚCIACH PIONÓW KANALIZACJI PRZEZ STROP MIĘDZY PARTEREM A PIWNICĄ ZAMONTOWAĆ OPASKI ZACISKAJĄCE EI 120
8. Z UWAGI NA ZMIENIAJĄCE SIĘ GRUBOŚCI ŚCIAN MONTAŻ PIONÓW KANALIZACJI NALEŻY ROZPOCZĄĆ OD PIWNICY W GÓRĘ.
9. WSZYSTKIE PRZEJŚCIA INSTALACJI PRZEZ ŚCIANY I STROPY ODDZIELENIA POŻAROWEGO USZCZELNIĆ MATERIAŁEM W TEJ SAMEJ KLASIE CO PRZEGRODA.
10. PRZED WEJŚCIEM RUR SPUSTOWYCH POD ZIEMIĘ ZAMONTOWAĆ REWIZJE
11. PRZED PŁĄCZENIEM NOWYCH RUR KANALIZACYJNYCH Z ISTNIEJĄCYMI PRZYKANALIKAMI Z BUDYNKU NALEŻY BEZWZGLĘDNIE DOKONAĆ CIŚNIENIOWEGO CZYSZCZENIA ORAZ SPRAWDZENIA DROŻNOŚCI.

plan3D strefa projektowania

PROJEKT:
plan3D ADRIAN BOGUTCZAK
90-562 Łódź, ul. Tokowa 3/5, tel/fax 42 292 06 00
www.plan3d.com.pl biuro@plan3d.com.pl

TEMAT:	OPRACOWANIE DOKUMENTACJI TECHNICZNEJ PRZEBUDOWY BYŁEGO "HOTELU SUWALSZCZYZNA" NA CELE ADMINISTRACJI PUBLICZNEJ SAMORZĄDOWEJ ORAZ REMONTU DACHU I ELEWACJI PRZYLEGŁEGO BUDYNKU SOK, I PROJEKT BUDYNKU TOALET PUBLICZNYCH.
TOM:	TOM I PRZEBUDOWA BYŁEGO "HOTELU SUWALSZCZYZNA" NA CELE ADMINISTRACJI PUBLICZNEJ SAMORZĄDOWEJ
INWESTOR:	MIASTO SUWAŁKI UL. MICKIEWICZA 1, 16-400 SUWAŁKI
ADRES INWEST.:	16-400 SUWAŁKI, UL. T.KOŚCIUSZKI 71 dz/nr o nr ew. 11030/3, 11032/3, 11032/4 11033/1, 11034/1, 11035/1, 11036/1, 11037/1, 11041/8, 11041/9, 11041/11, 11041/12, 12378, 12379

PROJEKTANT: mgr inż. Paweł Groberek upr. nr LOD/1394/POOS/10	
OPRACOWAŁ: mgr inż. Marcin Sadok	
SPRAWDZAJĄCY: mgr inż. Norbert Jastrzębski upr. nr LOD/0655/PWOS/06	

STADIUM: Projekt wykonawczy	RYSUNEK: instalacja kanalizacji rzut poddasza	
BRANŻA: SANITARNA	SKALA: 1:100	NR RYSUNKU: WKW–11
DATA: maj 2013		