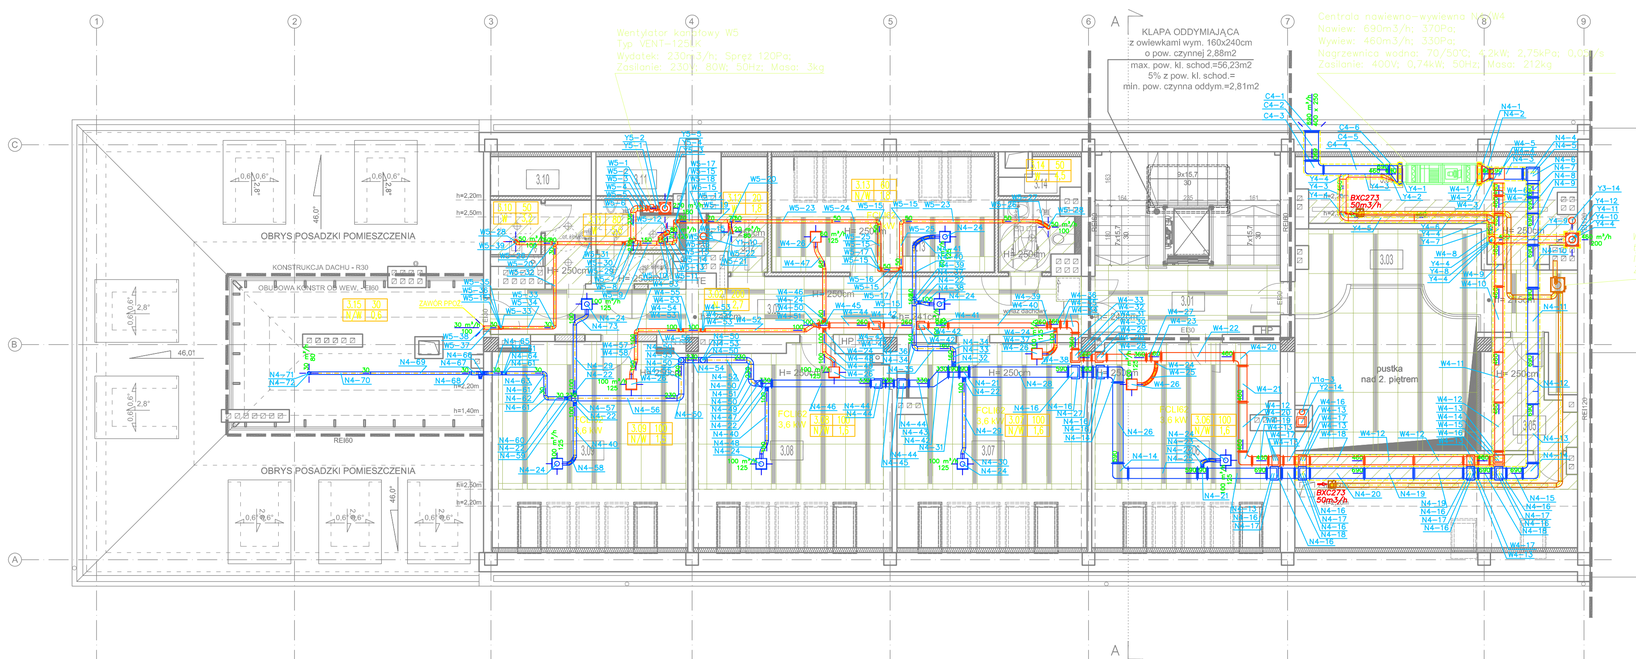

SPIS POMIESZCZEŃ:

3 PIĘTRO

3.01	klatka schodowa	gres	–	30,98m²
3.02	komunikacja	gres	–	29,23m²
3.03	antresola	gres	–	19,79m²
3.04	pom. magazynowe	gres	–	13,86m²
3.05	pom. magazynowe	gres	–	26,70m²
3.06	pom. biurowe	płytki dywanowe	2	24,65m²
3.07	pom. biurowe	płytki dywanowe	2	24,44m²
3.08	pom. biurowe	płytki dywanowe	2	24,90m²
3.09	pom. biurowe	płytki dywanowe	2	25,81m²
3.10	wc damskie	gres	–	6,31m²
3.11	wc męskie	gres	–	5,68m²
3.12	pom. porządkowe	gres	–	4,56m²
3.13	pom. biurowe	płytki dywanowe	2	13,69m²
3.14	wc nsp	gres	–	4,44m²
		R A Z E M	10 os.	m²

LEGENDA:
- PROJEKTOWANY KANAŁ NAWIEWNY
- PROJEKTOWANY KANAŁ WYWIEWNY

KTYKIETA WENTYLACYJNA:
POMIESZCZENIE, ZAWÓR, WĘZEŁ:
- NUMER (4.03)
- ILOŚĆ POW. VENT. (m3/h) (150)
- RODZAJ WENTYLACJI:
  NW- NAWIEWNA WYCIĄGOWA
  N - NAWIEWNA
  W - WYCIĄGOWA
- KRATKI/OŚ WYMIAN (1.6)

1.03/ 550
N/W 1.6

Wentylator wyciągowy zbiorczy typ V4A. Montaż do stropu lub ściany. Zasilanie: 230V ; 22W ; 0,5A

BXC273 — Kratka higrosterowana BXC273 ø125. Nie wymaga zasilania

kratka transferowa — Kratka/otwory transferowe w dolnej części drzwi

UWAGI DOTYCZĄCE INSTALACJI WENTYLACJI:

1. WSZYSTKIE UŻYTE W PROJEKCIE MATERIAŁY I URZĄDZENIA Z PODANIEM TYPÓW I MAREK NALEŻY TRAKTOWAĆ JAKO REFERENCYJNE. DOPUSZCZA SIĘ STOSOWANIE ROZWIĄZAŃ ZAMIENNYCH POD WARUNKIEM ZACHOWANIA RÓWNOWAŻNYCH PARAMETRÓW TECHNICZNYCH. NA KAŻDĄ ZAMIANĘ KONIECZNA JEST ZGODA PROJEKTANTA ORAZ INSPEKTORA NADZORU INWESTORSKIEGO.

plan3D strefa projektowania

PROJEKT:
plan3D ADRIAN BOGUTCZAK
90-062 Łódź, ul. Łąkowa 3/5, tel/fax 42 292 06 00
www.plan3d.com.pl biuro@plan3d.com.pl

TEMAT: OPRACOWANIE DOKUMENTACJI TECHNICZNEJ PRZEBUDOWY BYŁEGO "HOTELU SUWALSZCZYZNA" NA CELE ADMINISTRACJI PUBLICZNEJ SAMORZĄDOWEJ ORAZ REMONTU DACHU I ELEWACJI PRZYLEGŁEGO BUDYNKU SOK, II PROJEKT BUDYNKU TOALET PUBLICZNYCH.

TOM: TOM I
PRZEBUDOWA BYŁEGO "HOTELU SUWALSZCZYZNA" NA CELE ADMINISTRACJI PUBLICZNEJ SAMORZĄDOWEJ

INWESTOR: MIASTO SUWAŁKI
UL. MICKIEWICZA 1, 16-400 SUWAŁKI

ADRES: 16-400 SUWAŁKI, UL. T.KOŃIEWICZA 71
dz/ark/ o nr ew.
INWEST.: 110300/3, 110302/3, 110324 110331, 110341, 110351/1, 110361, 110371, 110418, 110419, 110411/1, 110411/2, 1278, 1279

PROJEKTANT:
mgr inż. Paweł Grobelek
upr. nr LOD/1394/POOS/10

OPRACOWAŁ:
mgr inż. Marcin Sadok

SPRAWDZAJĄCY:
mgr inż. Norbert Jastrzębski
upr. nr LOD/0655/PWOS/06

STADIUM: Projekt wykonawczy
RYSUNEK: Instalacja wentylacji rzut poddasza
BRANŻA: SANITARNA
SKALA: 1:100
NR RYSUNKU: WE-05
DATA: maj 2013