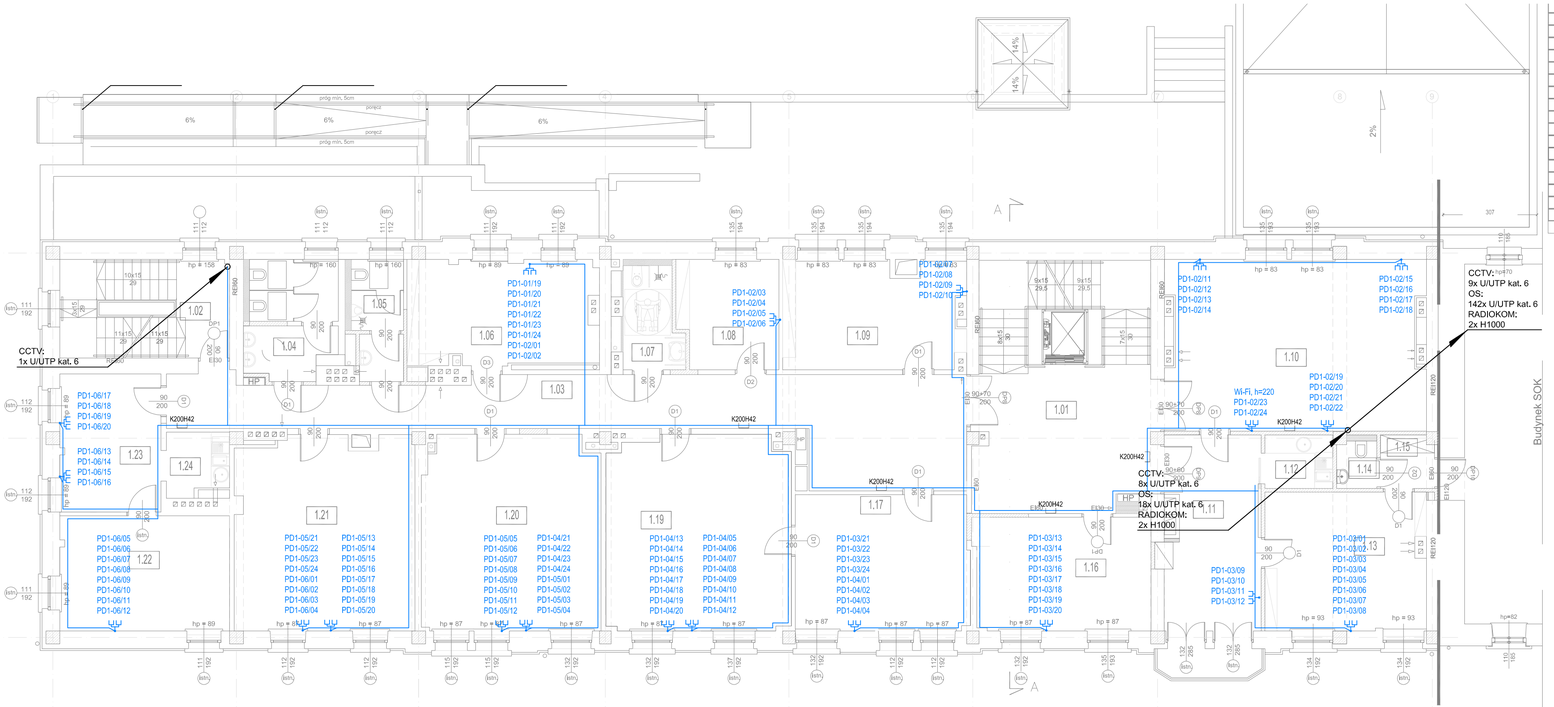

1.06	pokój biurowy	płytki dywanowe	2 os.	20,85m²
1.07	wc nsp	gres	–	5,99m²
1.08	pokój biurowy	płytki dywanowe	1 os.	11,55m²
1.09	pokój biurowy	płytki dywanowe	2 os.	20,40m²
1.10	sala konferencyjna	płytki dywanowe	(max 15 os.)	46,23m²
1.11	sekretariat	płytki dywanowe	1 os.	19,33m²
1.12	aneks kuch.	gres	–	3,89m²
1.13	gabinet wiceprezyd.	płytki dywanowe	1 os.	23,62m²
1.14	toaleta	gres	–	2,00m²
1.15	przedsionek	gres	–	3,00m²
1.16	pokój biurowy	płytki dywanowe	2 os.	21,26m²
1.17	pokój biurowy	płytki dywanowe	2 os.	25,22m²
1.19	pokój biurowy	płytki dywanowe	2 os.	37,78m²
1.20	pokój biurowy	płytki dywanowe	4 os.	36,81m²
1.21	pokój biurowy	płytki dywanowe	4 os.	36,42m²
1.22	pokój biurowy	płytki dywanowe	2 os.	20,82m²
1.23	pokój biurowy	płytki dywanowe	2 os.	14,87m²
1.24	aneks kuch.	gres	–	4,07m²
		R A Z E M	27 os.	

LEGENDA

	GNIAZDO 1xRJ45 U/TP KAT.6
	GNIAZDO 2xRJ45 U/TP KAT.6
	KAMERA IP KOPUŁKOWA
	KAMERA IP ZEWNĘTRZNA W OBUDOWIE Z GRZAŁKĄ
	TRASY KABLOWE

UWAGI:

1) OKABLOWANIE KAMER CCTV WYKONAĆ PRZEWODEM U/UTP KAT. 6.
2) OKABLOWANIE GNIAZD RJ45 WYKONAĆ PRZEWODEM U/UTP KAT. 6.
3) W MIEJSCACH PRZEJŚĆ PRZEWODÓW PRZEZ ELEMENTY ODDZIELEŃ P.POŻ. ORAZ PRZEWODÓW O ŚREDNICY POWYŻEJ 40MM PRZEZ ŚCIANY I STROPY O ODPORNOŚCI OGNIOWEJ REI 60 LUB EI 60 NALEŻY PRZEWIDZIEĆ PRZEPUSTY LUB USZCZELNIENIA P.POŻ.
O KLASIE ODPORNOŚCI OGNIOWEJ WYMAGANEJ DLA TYCH ODDZIELEŃ P.POŻ.

PRZYKŁADOWY SPOSÓB NUMERACJI GNIAZD RJ45:
PD1-01/21 GDZIE:
PD1 - NUMER PUNKTU DYSTRYBUCYJNEGO
01 - NUMER KOLEJNY PANELA W SZAFIE DYSTR.
21 - NUMER KOLEJNY PORTU W PANELU
KAMERY CCTV:
- KW - KAMERA WEWNĘTRZNA
- KZ - KAMERA ZEWNĘTRZNA

plan3D strefa projektowania

PROJEKT:
plan3D ADRIAN BOGUTCZAK
90-562 Łódź, ul. Łąkowa 3/5, tel/fax 42 292 06 00
www.plan3d.com.pl biuro@plan3d.com.pl

TEMAT:	OPRACOWANIE DOKUMENTACJI TECHNICZNEJ PRZEBUDOWY BYŁEGO "HOTELU SUWALSZCZYZNA" NA CELE ADMINISTRACJI PUBLICZNEJ I SAMORZĄDOWĄ ORAZ ROZBUDOWY SKOSU I ELEWACJI PRZYLEGŁEGO BUDYNKU SOK. PROJEKT BUDYNKU TOALET PUBLICZNYCH.
TOM:	TOM I PRZEBUDOWA BYŁEGO "HOTELU SUWALSZCZYZNA" NA CELE ADMINISTRACJI PUBLICZNEJ
INWESTOR:	MIASTO SUWAŁKI UL. MICKIEWICZA 1, 16-400 SUWAŁKI
ADRES INWEST.:	16-400 SUWAŁKI, UL. T.NOWEMICZA 71 działki o nr ew. 11030/3, 11032/3, 11032/4 11033/1, 11034/1, 11035/1, 11036/1, 11037/1, 11041/8, 11041/9, 11041/11, 11041/12, 12378, 12379

PROJEKTANT:
mgr inż. Jacek Grochowski
upr. Wa-203/94

SPRAWDZAJĄCY:
mgr inż. Romuald Wełnicki
upr. Wa-72/92

STADIUM:	Projekt wykonawczy	RYSUNEK:	Okablowanie strukturalne Rzut I piętra
BRANŻA:	Teletechnika	SKALA:	1:100
DATA:	maj 2013	NR RYSUNKU:	T-8