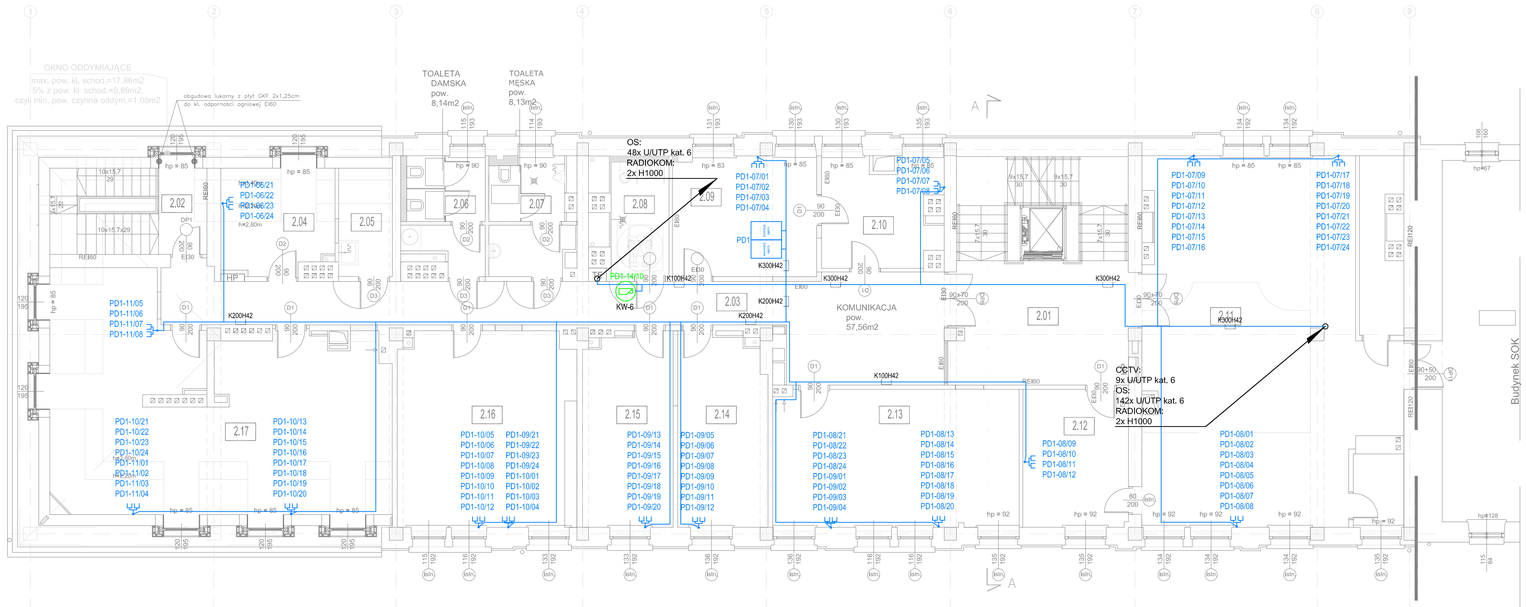

2 PIĘTRO				
2.01	klatka schodowa	gres	–	41,71m²
2.02	klatka schodowa	gres	–	17,35m²
2.03	komunikacja	gres	–	48,64m²
2.04	pokój biurowy	płytki dywanowe	1 os.	9,34m²
2.05	pom. porządkowe	gres	–	4,84m²
2.06	wc damskie	gres	–	8,97m²
2.07	wc męskie	gres	–	9,50m²
2.08	wc nsp	gres	–	7,05m²
2.09	serwerownia	wykł. antystatyczna	–	18,41m²
2.10	pokój biurowy	płytki dywanowe	1 os.	13,67m²
2.11	pracow. urban.	płytki dywanowe	4 os.	100,16m²
2.12	pokój biurowy	płytki dywanowe	1 os.	15,44m²
2.13	pokój biurowy	płytki dywanowe	4 os.	36,08m²
2.14	pokój biurowy	płytki dywanowe	2 os.	18,07m²
2.15	pokój biurowy	płytki dywanowe	2 os.	18,37m²
2.16	pokój biurowy	płytki dywanowe	4 os.	36,98m²
2.17	pokój biurowy	płytki dywanowe	4 os.	56,81m²
R A Z E M			23 os.	

LEGENDA

	GNIAZDO 1xRJ45 U/TP KAT.6
	GNIAZDO 2xRJ45 U/TP KAT.6
	KAMERA IP KOPUŁKOWA
	KAMERA IP ZEWNĘTRZNA W OBUDOWIE Z GRZAŁKĄ
	TRASY KABLOWE

UWAGI:

1) OKABLOWANIE KAMER CCTV WYKONAĆ PRZEWODEM U/UTP KAT. 6,
2) OKABLOWANIE GNIAZD RJ45 WYKONAĆ PRZEWODEM U/UTP KAT. 6,
3) W MIEJSCACH PRZEJŚĆ PRZEWODÓW PRZEZ ELEMENTY ODDZIELEŃ P.POŻ. ORAZ PRZEWODÓW O ŚREDNICY POWYŻEJ 40MM PRZEZ ŚCIANY I STROPY O ODPORNOŚCI OGNIOWEJ REI 60 LUB EI 60 NALEŻY PRZEWIDZIEĆ PRZEPUSTY LUB USZCZELNIENIA P.POŻ.
O KLASIE ODPORNOŚCI OGNIOWEJ WYMAGANEJ DLA TYCH ODDZIELEŃ P.POŻ.

PRZYKŁADOWY SPOSÓB NUMERACJI GNIAZD RJ45:
PD1-01/21 GDZIE:
PD1 - NUMER PUNKTU DYSTRYBUCYJNEGO
01 - NUMER KOLEINY PANELA W SZAFIE DYSTR.
21 - NUMER KOLEINY PORTU W PANELU
KAMERY CCTV:
- KW - KAMERA WEWNĘTRZNA
- KZ - KAMERA ZEWNĘTRZNA

plan3D strefa projektowania

PROJEKT:
plan3D ADRIAN BOGUTCZAK
90-562 Łódź, ul. Łąkowa 3/5, tel/fax 42 292 06 00
www.plan3d.com.pl biuro@plan3d.com.pl

TEMAT: OPRACOWANIE DOKUMENTACJI TECHNICZNEJ PRZEBUDOWY BYŁEGO "HOTELU SUWAŁCZYZNA" NA CELE ADMINISTRACJI PUBLICZNEJ SAMORZĄDOWEJ WRAZ Z ROBOTAMI BUDOWLANYMI DLA ZLOKALIZOWANIA PRZYLEGŁEGO BUDYNKU SOK. I PROJEKT BUDYNKU TOALET PUBLICZNYCH

TOM: TOM I
PRZEBUDOWA BYŁEGO "HOTELU SUWAŁCZYZNA" NA CELE ADMINISTRACJI PUBLICZNEJ

INWESTOR: MIASTO SUWAŁKI
UL. MICKIEWICZA 1, 16-400 SUWAŁKI

ADRES INWEST.: 16-400 SUWAŁKI, UL. T.NOWIEWICZA 71
dz. nr ew.
11030/3, 11032/3, 11032/4 11033/1, 11034/1, 11035/1, 11036/1, 11037/1, 11041/8, 11041/9, 11041/11, 11041/12, 12378, 12379

PROJEKTANT:
mgr inż. Jacek Grochowski
upr. Wa-203/94

SPRAWDZAJĄCY:
mgr inż. Romuald Wełnicki
upr. Wa-72/92

STADIUM: Projekt wykonawczy		RYSUNEK: Okablowanie strukturalne Rzut 2 piętra	
BRANŻA: Teletechnika		SKALA: 1:100	NR RYSUNKU: T-9
DATA: maj 2013			