


# WYKRES PLANOWY SIECI WYKONAWCZY

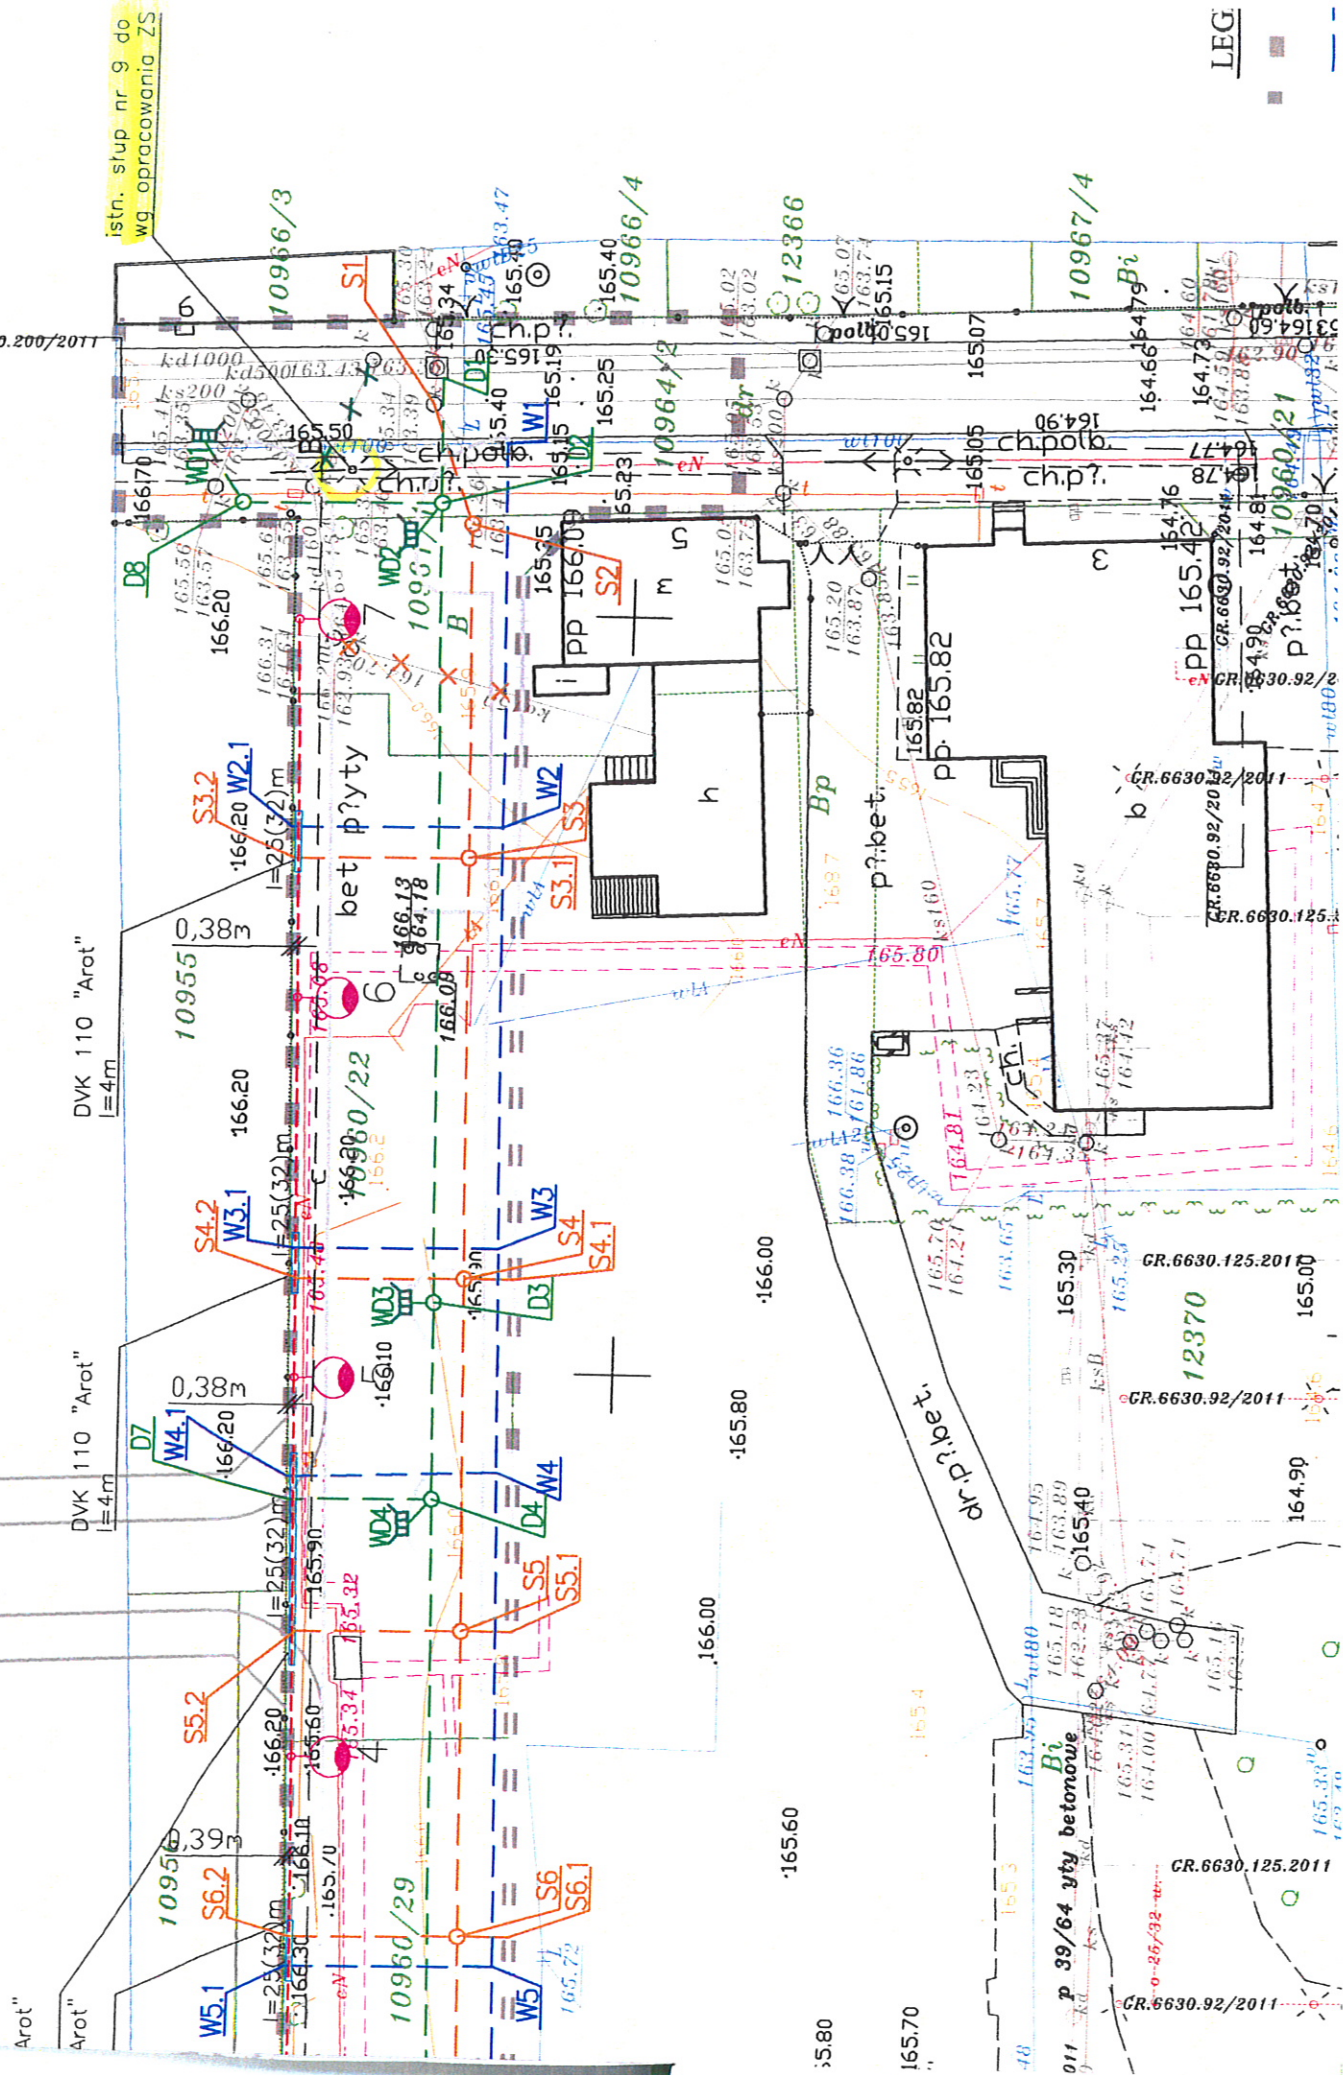

istn. stup nr 9 do  
wg opracowania ZS

LEG