


PLAN ORIENTACYJNY

SKALA 1: 10 000

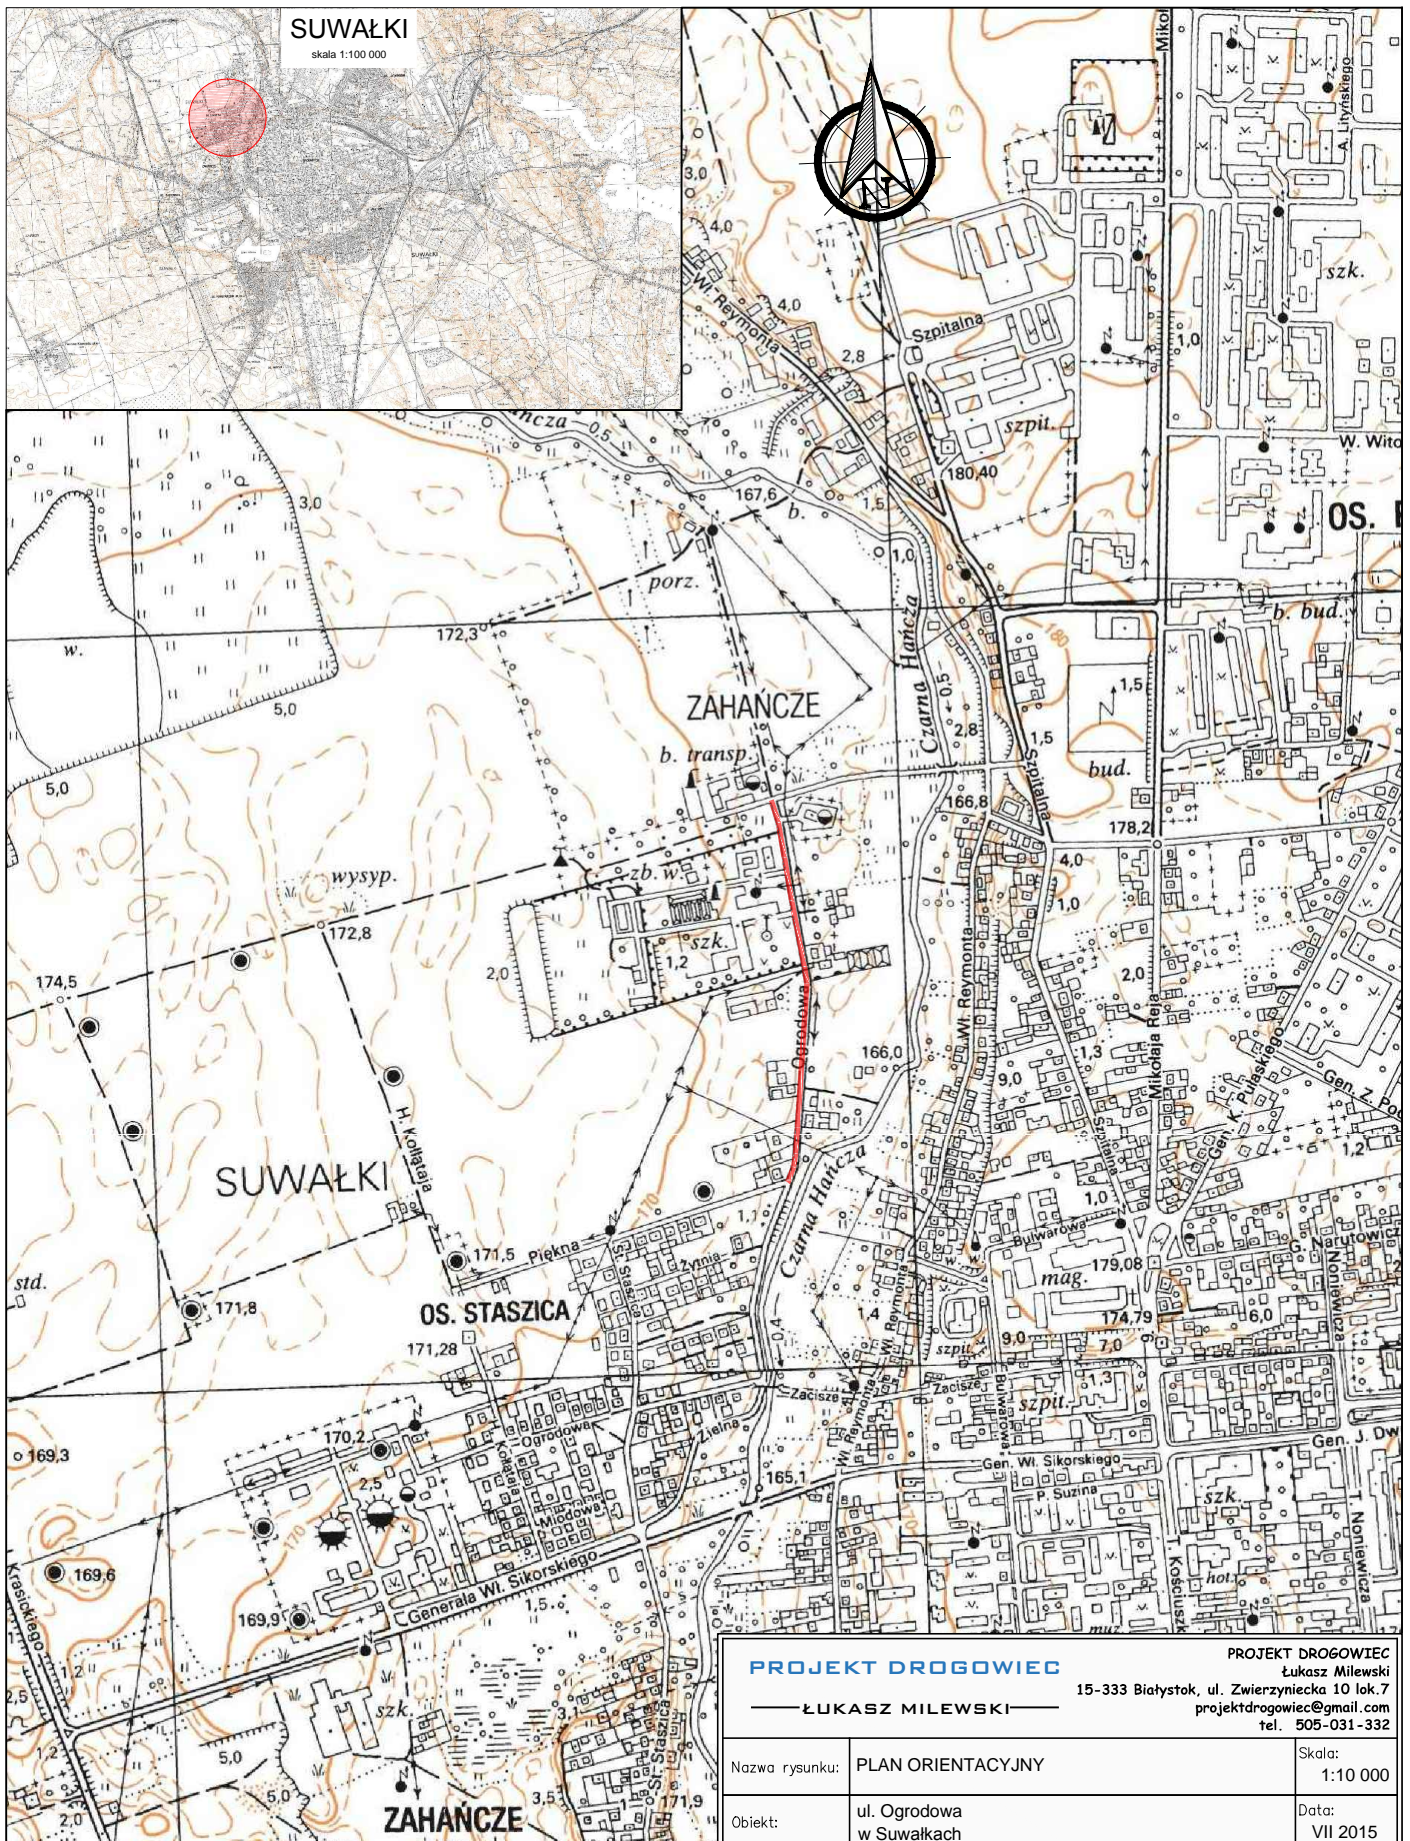

PROJEKT DROGOWIEC

— ŁUKASZ MILEWSKI —

PROJEKT DROGOWIEC

Łukasz Milewski

15-333 Białystok, ul. Zwierzyniecka 10 lok. 7

projekt drogowiec@gmail.com

tel. 505-031-332

Nazwa rysunku:	PLAN ORIENTACYJNY	Skala:	1:10 000
Obiekt:	ul. Ogrodowa w Suwałkach	Data:	VII 2015
Stadium:	Projekt wykonawczy	Nr rysunku:	
Branża/Projektant:	Podpis		

DROGOWA:
Łukasz Milewski
PDL/0098/POOD/11
PDL/BD/0030/12