PLANY WARSTWICOWE SKRZYŻOWAŃ
Skala 1:250

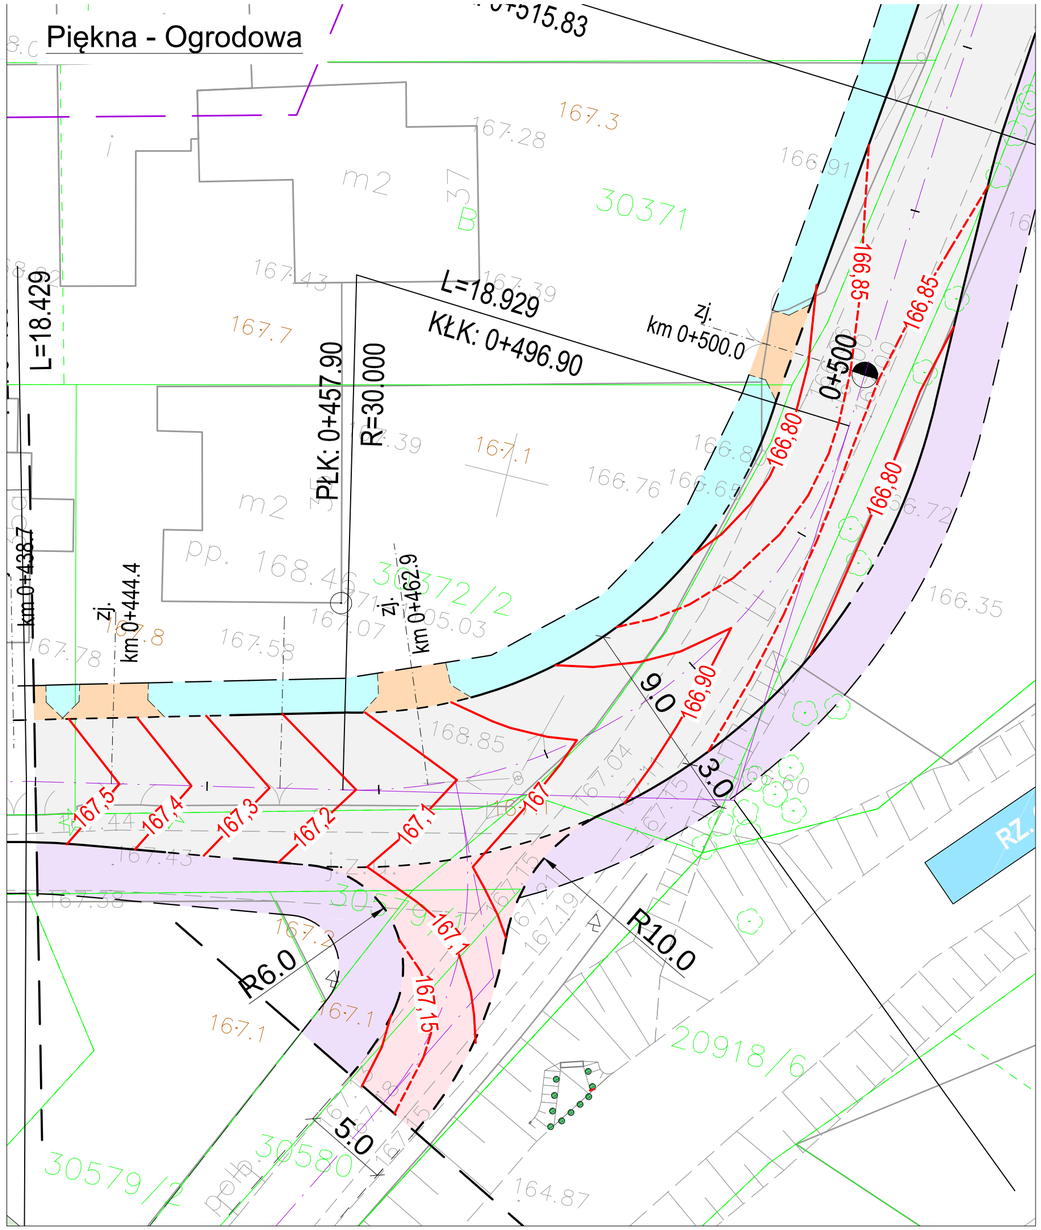

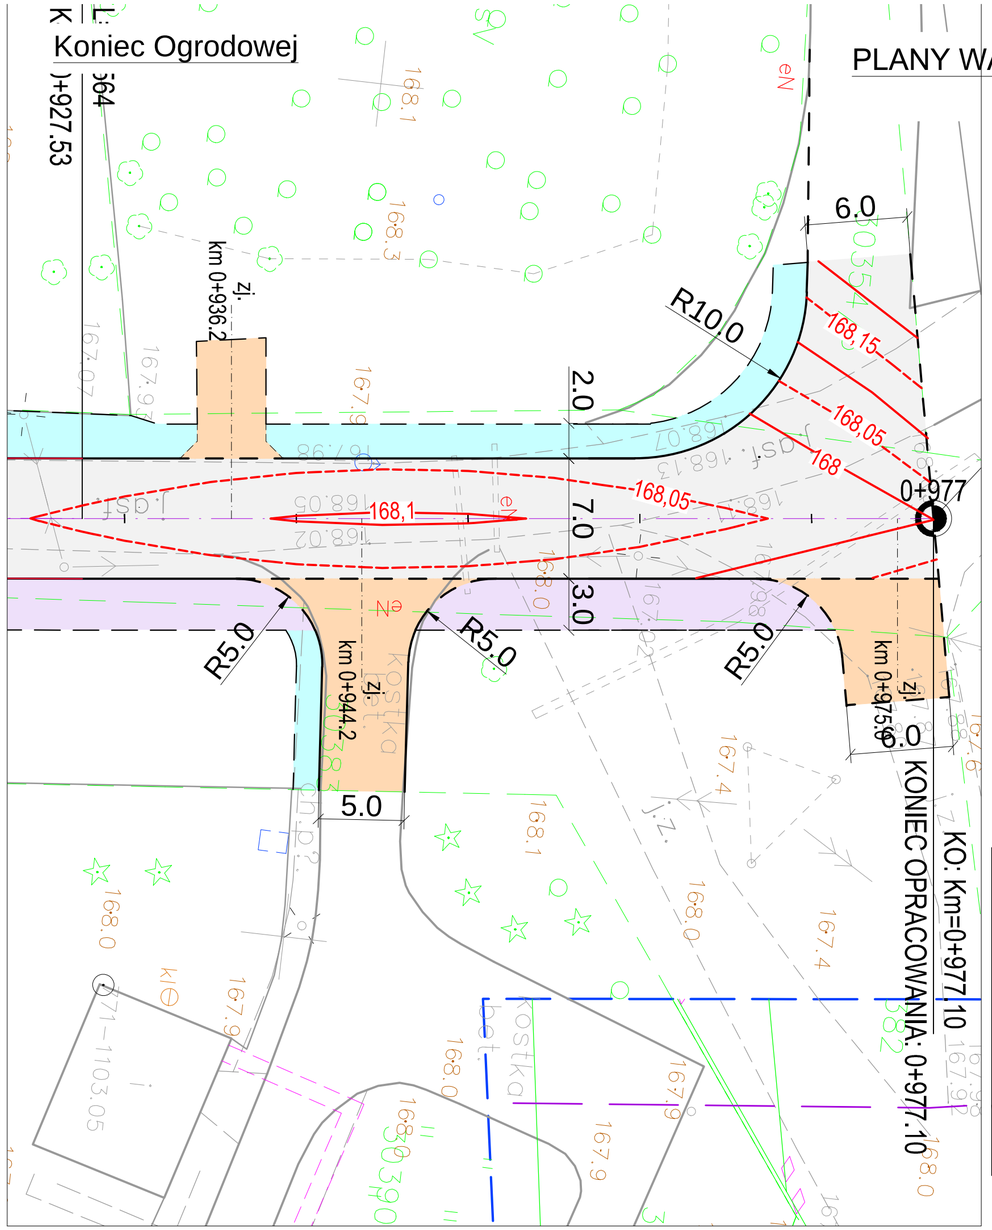

LEGENDA:

169,85 — Projektowane rzędne nawierzchni

PROJEKT DROGOWIEC ŁUKASZ MILEWSKI	PROJEKT DROGOWIEC Łukasz Milewski 15-333 Białystok, ul. Zwierzyniecka 10 lok.7 projektdrogowiec@gmail.com tel. 505-031-332	
Nazwa rysunku:	PLAN WARSTWICOWY	Skala: 1:250
Obiekt:	Budowa ul. Ogrodowej w Suwałkach	Data: VII 2015
Stadium:	PW	Nr rysunku: 6
Branża/Projektant:		Podpis
DROGOWA: Łukasz Milewski PDL/0098/POOD/11 PDL/BD/0030/12		
Piotr Jakubecki PDL/0037/POOD/10 PDL/BD/0131/10		