PROFIL PODŁUŻNY: UL. OGRODOWA

SKALA 1:50/500

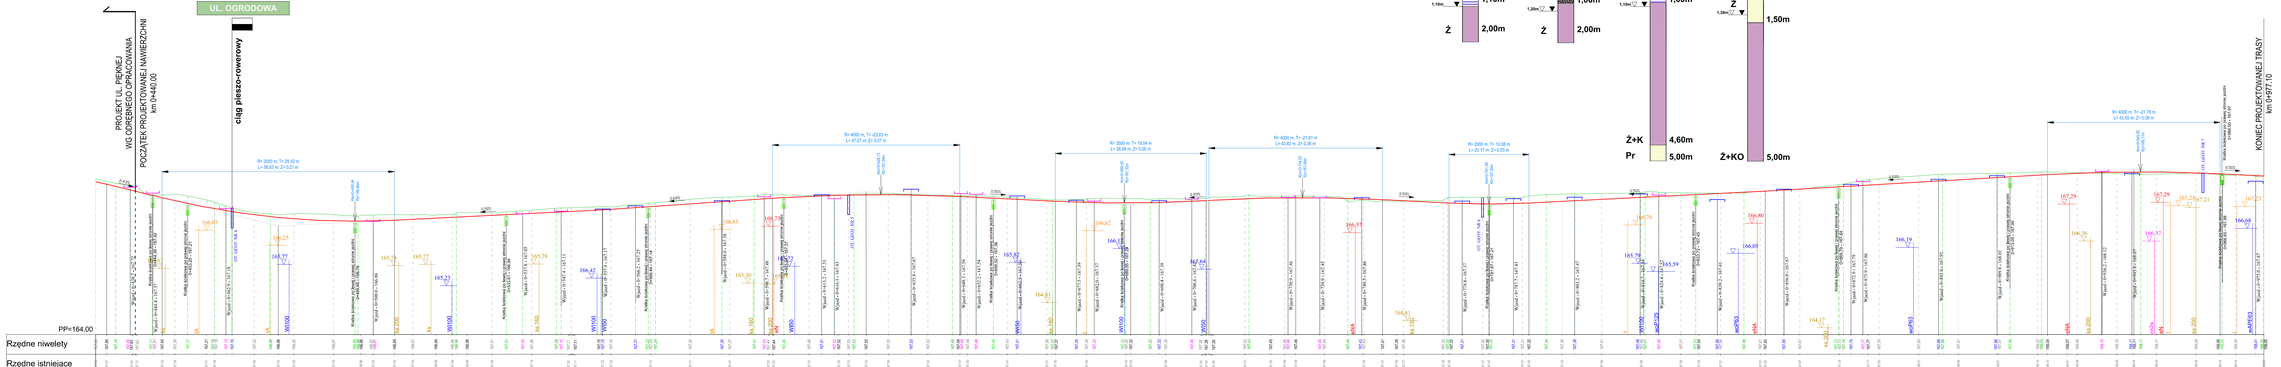

Nr 4

Nr 5

Nr 6

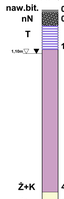

Nr 7

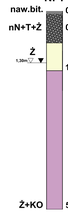

LEGENDA:

- -projektowana niweleta
- -istniejący teren
- -wjazdy strona prawa
- -wjazdy strona lewa
- - skrzyżowania z drogami bocznymi
- - kratki ściekowe kanalizacji deszczowej
- -istniejące uzbrojenie terenu

PROJEKT DROGOWY/SWIS	
Lukasz Milewski	
15-333 Białystok, ul. Zawrocie/ec 33 lok.7	
projektowanie dróg i ulic	
tel. 505-021-102	
Nazwa rysunku:	PROFIL PODŁUŻNY - UL. OGRODOWA
Skala:	1:50/500
Data:	Sierpień 2015
Budowa ul. Ogrodowej w Sawalkach	
Nr rysunku:	7
Stadium:	PW
Branża/Projektant:	Podpis
DROGOWA:	
mgr inż. Łukasz Milewski	
PDL/0008/POOD/11	
PDL/BD/0030/12	
Prof. Jakubecki	
PDL/0007/OOKr/10	
PDL/BD/0130/10	