


PLAN ORIENTACYJNY

SKALA 1: 10 000

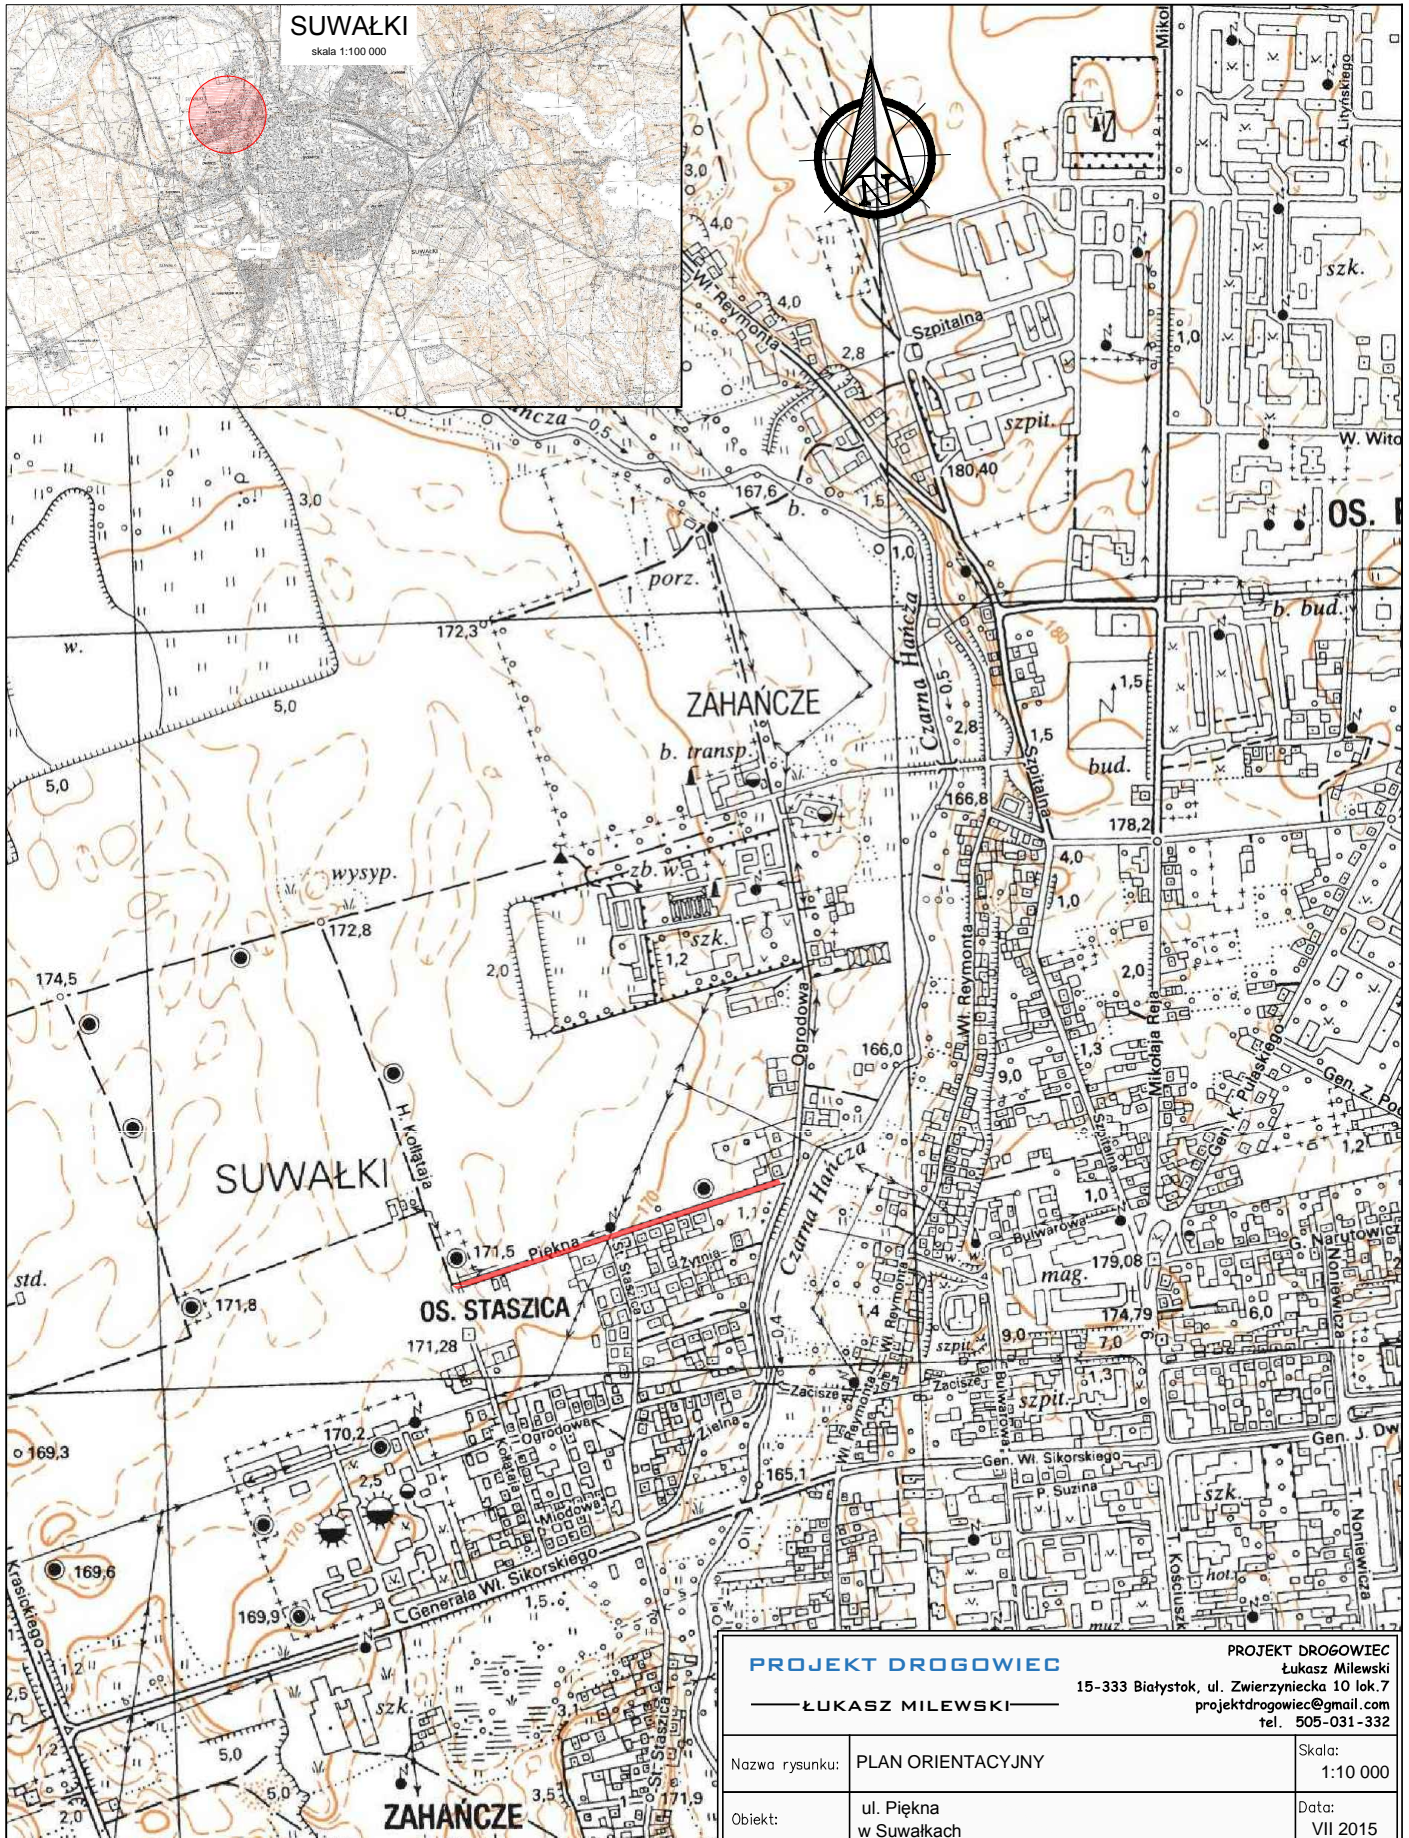

PROJEKT DROGOWIEC

ŁUKASZ MILEWSKI

PROJEKT DROGOWIEC

Łukasz Milewski

15-333 Białystok, ul. Zwierzyniecka 10 lok.7

projekt@drogowiec@gmail.com

tel. 505-031-332

Nazwa rysunku:	PLAN ORIENTACYJNY	Skala: 1:10 000
Obiekt:	ul. Piękna w Suwałkach	Data: VII 2015
Stadium:	Projekt wykonawczy	Nr rysunku:
Branża/Projektant:		Podpis
DROGOWA: Łukasz Milewski PDL/0098/POOD/11 PDL/BD/0030/12		