

PRZEKROJE POPRZECZNE

ul. Piękna w Suwałkach

skala 1:100

LEGENDA:


W=WYKOP

N=NASYP


Wym=WYMIANA GRUNTU

PROJEKT DROGOWIEC ŁUKASZ MILEWSKI		PROJEKT DROGOWIEC Łukasz Milewski 15-333 Białystok, ul. Zwierzyniecka 10 lok.7 projekt drogowiec@gmail.com tel. 505-031-332
Nazwa rysunku:	PRZEKROJE POPRZECZNE	Skala: 1:100
Obiekt:	ul. Piękna w Suwałkach	Data: VII. 2015
Stadium:	PW	Nr rysunku: 4
Branża/Projektant:		Podpis
DROGOWA: Łukasz Milewski PDL/0098/POOD/11 PDL/BD/0030/12		
Piotr Jakubecki PDL/0037/POOD/10 PDL/BD/0131/10		


KM 0+010.89

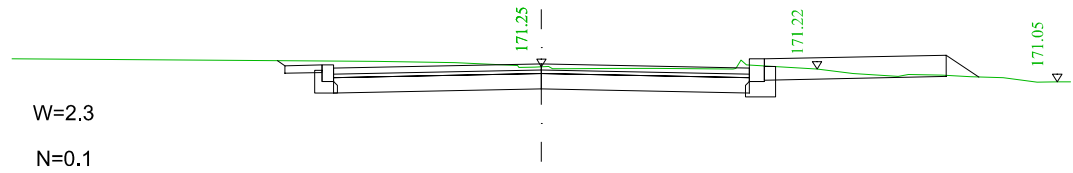


KM 0+034.95

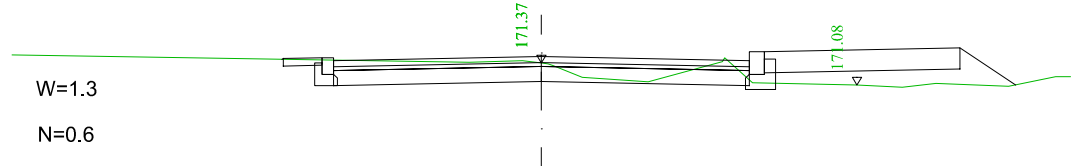


KM 0+059.90

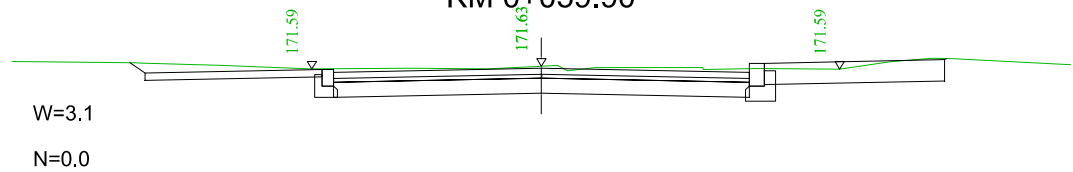


KM 0+084.93

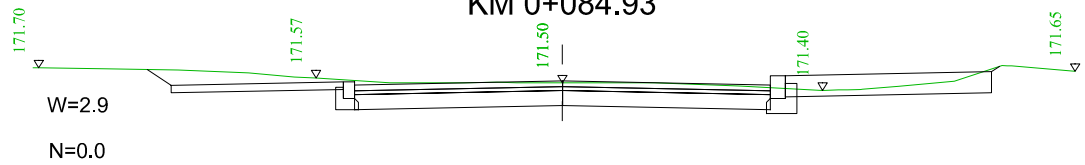

KM 0+109.92

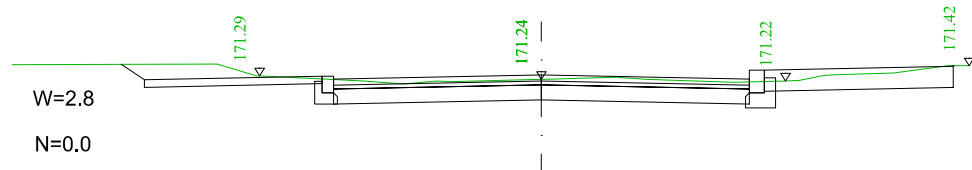

KM 0+134.91

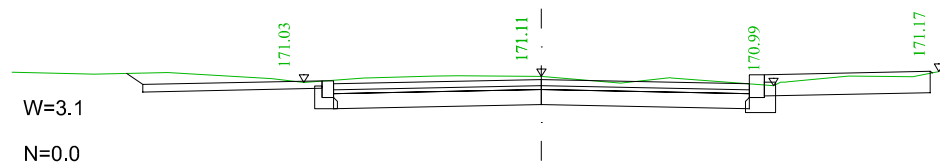

KM 0+159.89

