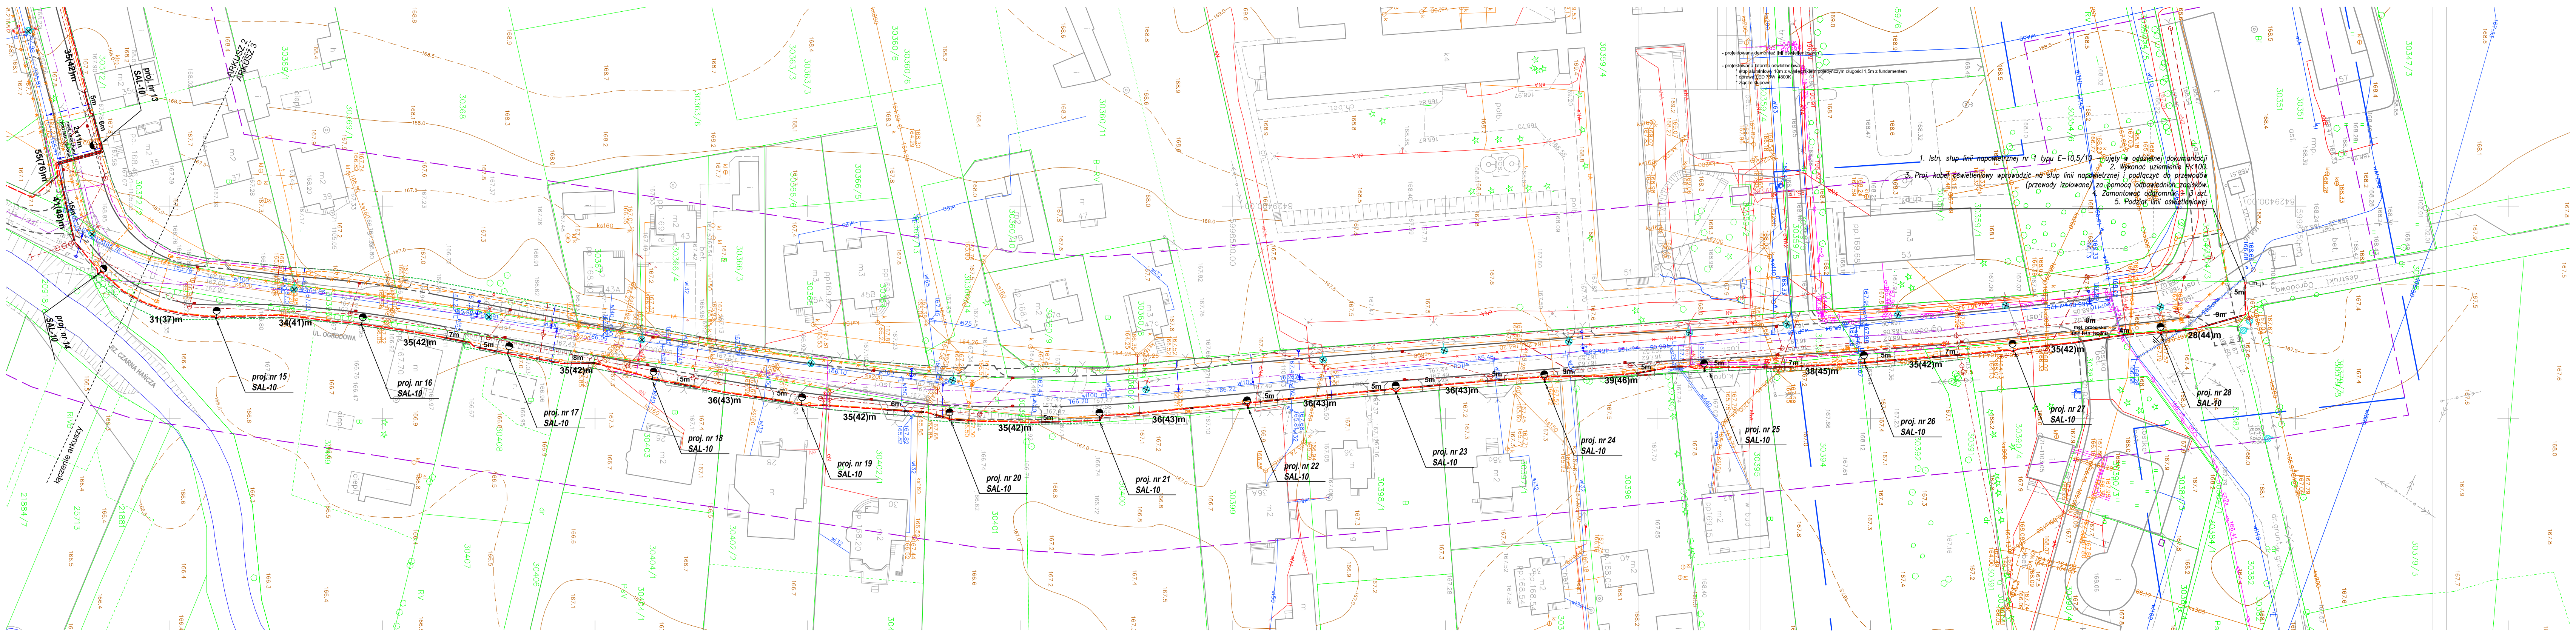
proj. nr 13
SAL-10
proj. nr 14
SAL-10
proj. nr 15
SAL-10
proj. nr 16
SAL-10
proj. nr 17
SAL-10
proj. nr 18
SAL-10
proj. nr 19
SAL-10
proj. nr 20
SAL-10
proj. nr 21
SAL-10
proj. nr 22
SAL-10
proj. nr 23
SAL-10
proj. nr 24
SAL-10
proj. nr 25
SAL-10
proj. nr 26
SAL-10
proj. nr 27
SAL-10
proj. nr 28
SAL-10
35(42)m
55(76)m
41(48)m
2x11m
met. przecisku pod istn. jezdnią
31(37)m
34(41)m
35(42)m
35(42)m
36(43)m
35(42)m
35(42)m
36(43)m
36(43)m
36(43)m
39(46)m
38(45)m
35(42)m
35(42)m
28(44)m
ARKUSZ 2
ARKUSZ 3
łączenie arkuszy
UL. OGRODOWA
RZ. CZARNA HAŃCZA

1. Istn. słup linii napowietrznej nr 1 typu E-10,5/10 - ujęty w oddzielnej dokumantacji
2. Wykonać uziemienie R<10Ω.
3. Proj. kabel oświetleniowy wprowadzić na słup linii napowietrznej i podłączyć do przewodów (przewody izolowane) za pomocą odpowiednich zacisków.
4. Zamontować odgromnik ≥ 3 szt.
5. Podział linii oświetleniowej

LEGENDA:

- projektowana oświetleniowa linia kablowa typu YAKXS 4x35
- projektowany demontaż linii oświetleniowych

proj. nr 26
SAL-10
- projektowana latarnia oświetleniowa
  - * słup aluminiowy 10m z wysięgnikiem pojedyńczym długości 1,5m z fundamentem
  - * oprawa LED 75W 4000K
  - * złącze słupowe
- projektowany przepust kablowy
  - * rura osłonowa HDPE Ø110mm (np. typu DVK110 prod. Arot)
  - * rura osłonowa HDPE Ø160mm (np. typu SRS160 prod. Arot) - metoda przecisku
- projektowany uziom R<30Ω

37(44)m - długość kopania rowu (długość kabla)

- istn. oprawa oświetleniowa
- istn. oprawa oświetleniowa do demontażu
- projektowany uziom R<10Ω z odgromnikiem
- proj. oprawa oświetleniowa z demontażu


ark. 1
ark. 2
ark. 3
Ogrodowa
Piękna
Kołłątaja
Staszica
rz. Czarna Hańcza
Sikorskiego

Szkic orientacji

UWAGI:

1. Przepusty nieoznaczone zaprojektowano długości 1-3m (zgodnie z długością odczytaną z rysunku).
2. Pełne istniejące i projektowane zagospodarowanie terenu pokazano na planie zamieszczonym w projekcie budowlanym, który stanowi komplet z niniejszym projektem wykonawczym.
3. Przy słupach i szafce oświetleniowej pozostawić zapasy kabli długości po ~1,5m.
4. Kable w ciągach wielokrotnych układać po trasie wg projektu budowlanego.
5. Zdemontowane odcinki linii oświetleniowych i oprawy oświetleniowe należy przekazać Właścicielowi.

ARKUSZ 1

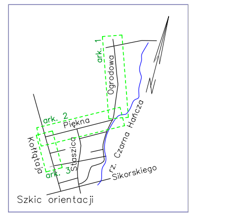PROJEKT DROGOWIEC
ŁUKASZ MILEWSKI

PROJEKT DROGOWIEC
Łukasz Milewski
15-333 Białystok, ul. Zwierzyniecka 10 lok.7
projektdrogowiec@gmail.com
tel. 505-031-332

Nazwa rysunku:	PLAN PRZEBUDOWY OŚWIETLENIA ULICZNEGO	Skala: 1:500
Obiekt:	ul. Ogrodowa, Kołłątaja, Piękna w Suwałkach	Data: VIII.2015
Stadium:		Nr rysunku: 1

Branża/Projektant:	Podpis
mgr inż. R. P. Arciszewski PDL/0039/PWOE/05	
mgr inż. T. Potapczyk	