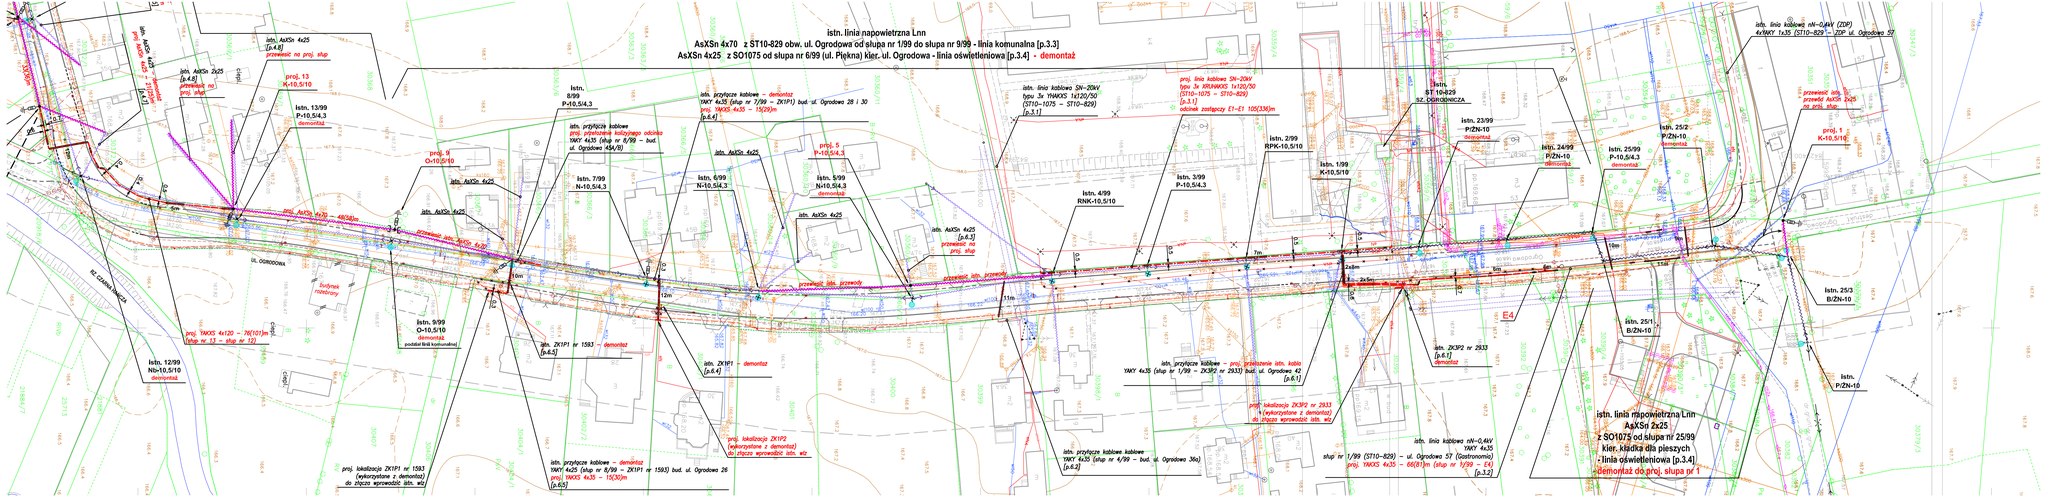

OZNACZENIA:

- proj. linia kablowa nn-0,4kV
- proj. linia kablowa SN-20kV
- proj. linia napowietrzna komunalna (przewody typu AsXSn)
- proj. przepust kablowy
- projektowane odgraniczniki przepięć wraz z uziemieniem R<10Ω
- istn. linia napowietrzna komunalna - oświetleniowa (przewody typu AsXSn)
- istn. linia napowietrzna oświetleniowa (przewody typu AsXSn)
- istn. oprawa oświetleniowa
- demontaż oprawy oświetleniowej na istn. słupie
- linie i urządzenia energetyczne do rozbiórki
- linia oświetleniowa zakres odrębnego opracowania
- linia energetyczna nn PWK - zakres odrębnego opracowania

UWAGI:

1. Osłony rurowe na kablach zaprojektowano typu:
   - HDPE 110 (np. A110) dla proj. kabli nn,
   - HDPE 160 (np. SRS160) dla proj. kabli 20kV,
   - HDPE 160 - dzielona (np. A. 160PS) dla kabli istniejących,
   - HDPE 160 (np. SRS 160) pod jezdniami, wjazdami i jako rezerwowe
2. Przepusty nieoznaczone zaprojektowano długości 1-3m (zgodnie z długością odczytaną z rysunku).
3. Przy złączach pozostawić zapasy kabli długości po ~1,5m.
4. Pełne istniejące i projektowane zagospodarowanie terenu pokazano na planie zamieszczonym w projekcie budowlanym, który stanowi komplet z niniejszym projektem wykonawczym.
5. Budowę i przebudowę linii oświetleniowych ujęto w oddzielnej dokumentacji projektowej.
6. Inwentaryzację wykonano w lipcu 2015r w oparciu o podkład geodezyjny oraz dane uzyskane w PGE Dystrybucja S.A.
7. Do przebudowy ujęto kable wskazane w warunkach energetycznych wystawionych przez PGE Dystrybucja S.A.
8. Na rysunku opisano czynne kablowe linie energetyczne nn i SN (na podstawie informacji uzyskanych w PGE Dystrybucja S.A. Linie oświetlenia ulicznego i kable stanowiące własność PWK opisano w oddzielnej dokumentacji projektowej.
9. Zdemontowane odcinki linii energetycznych należy przekazać do PGE Dystrybucja S.A.

ARKUSZ 1