ŁĄCZY ARKUSZ NR 2

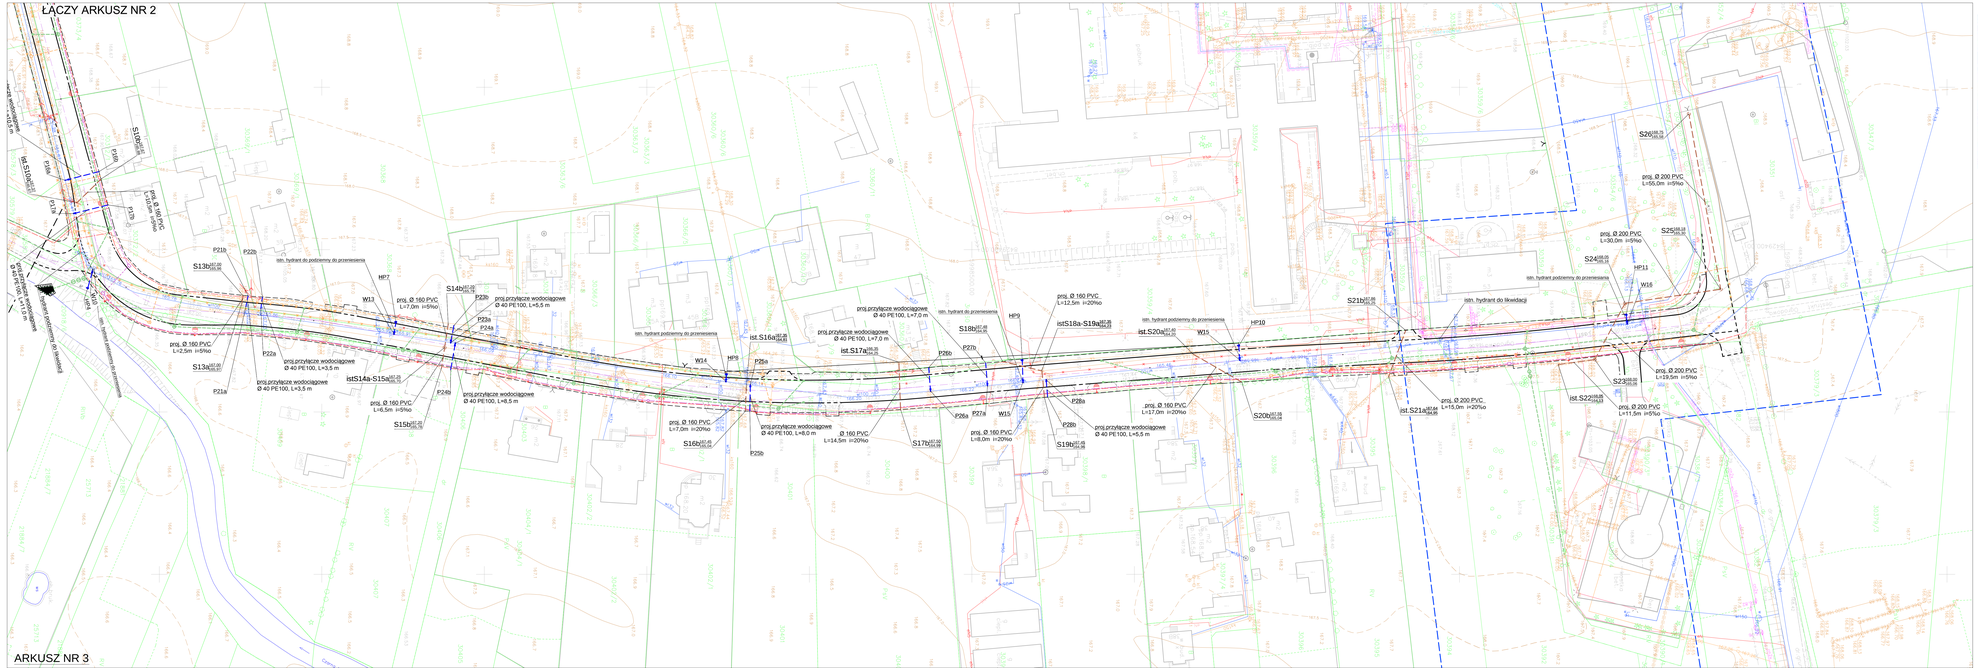
istS16b
S16b
P21b
P22b
S13b
S14b
P20b
P23a
P24a
P25a
P24b
P25b
W13
W14
HP7
HP8
HP9
HP10
W15
istS16a
istS17a
istS18a-S19a
istS20a
istS14a-S15a
S15b
S16a
S17b
S18b
S19b
S20b
P21a
P22a
P26a
P26b
P27a
P27b
P28a
P28b
S21a
S21b
S22
S23
S24
S25
S26
prog. Ø 160 PVC L=7,0m i=5%o
prog. Ø 160 PVC L=2,5m i=5%o
prog. Ø 160 PVC L=7,0m i=20%o
prog. Ø 160 PVC L=6,5m i=5%o
prog. Ø 160 PVC L=12,5m i=20%o
prog. Ø 160 PVC L=17,0m i=20%o
prog. Ø 160 PVC L=8,0m i=20%o
Ø 160 PVC L=14,5m i=20%o
prog. Ø 160 PVC L=15,0m i=20%o
prog. Ø 200 PVC L=55,0m i=5%o
prog. Ø 200 PVC L=30,0m i=5%o
prog. Ø 200 PVC L=28,5m i=5%o
prog. Ø 200 PVC L=11,5m i=5%o
prog.przyłącze wodociągowe Ø 40 PE100, L=7,0 m
prog.przyłącze wodociągowe Ø 40 PE100, L=5,5 m
prog.przyłącze wodociągowe Ø 40 PE100, L=3,5 m
prog.przyłącze wodociągowe Ø 40 PE100, L=3,5 m
prog.przyłącze wodociągowe Ø 40 PE100, L=8,5 m
prog.przyłącze wodociągowe Ø 40 PE100, L=8,0 m
prog.przyłącze wodociągowe Ø 40 PE100, L=5,5 m
istn. hydrant podziemny do przemieszenia
istn. hydrant do likwidacji
istn. hydrant podziemny do likwidacji
istn. hydrant podziemny do przemieszenia
istn. hydrant do przemieszenia
istn. hydrant podziemny do przemieszenia
hydrant podziemny do likwidacji
hydrant podziemny do przemieszenia
hydrant podziemny do przemieszenia
Ogrodzenie
Ogrodzenie
Ogrodzenie