Profil podłużny - ul. Mieszka I - Sięgacz nr 1

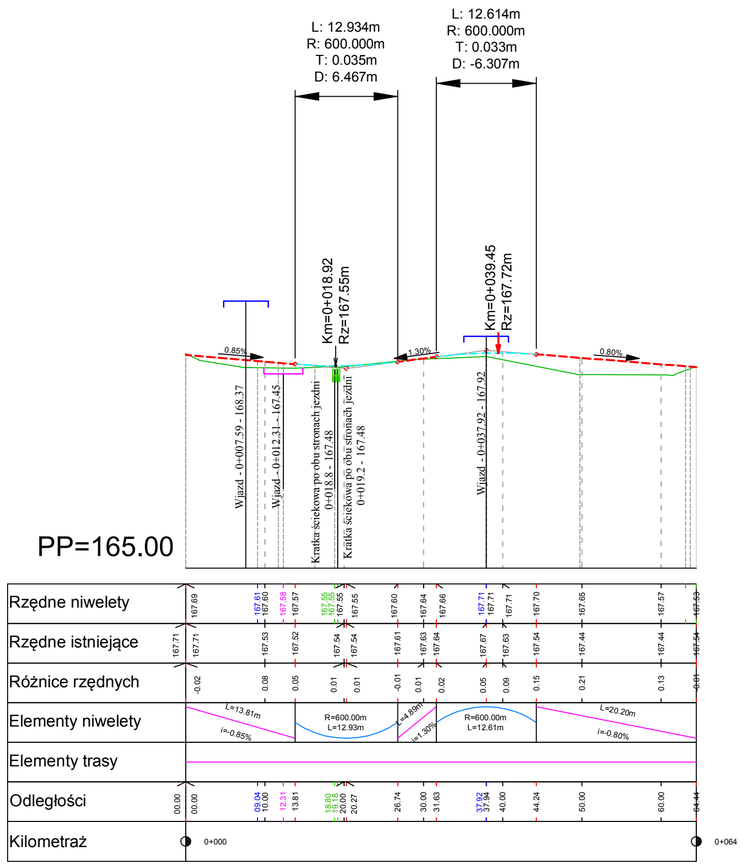

Profil podłużny - ul. Mieszka I - Sięgacz nr 2

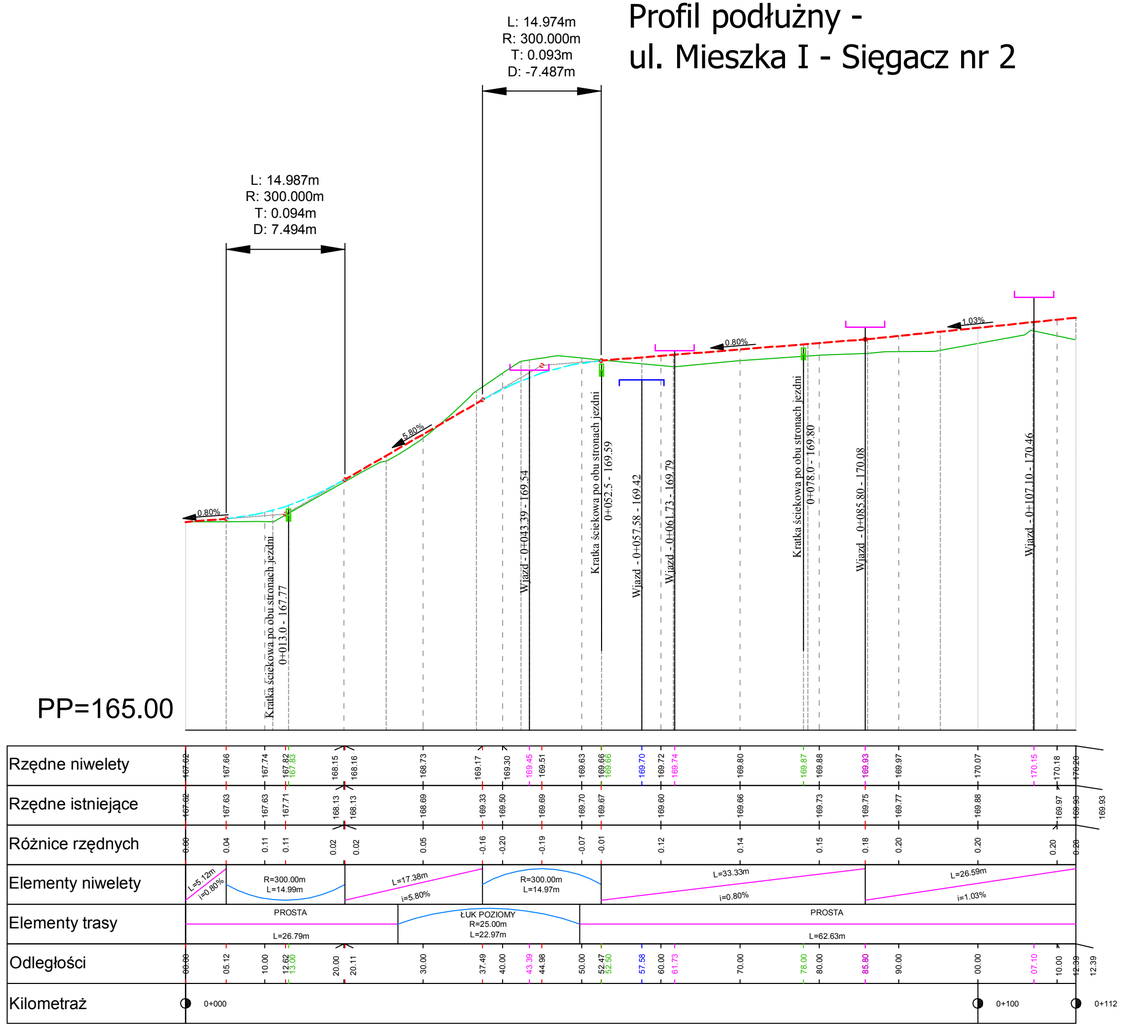

LEGENDA:

- -projektowana niweleta
- -istniejący teren
- -wjazdy strona prawa
- -wjazdy strona lewa

D:\BIURO PROJEKTOWE\PROJEKTY\logo.jpg

RK PROJECT Karol Roziewski
15-333 B-stok ul. Zwierzyniecka 10/7
tel. kom. 697 032 385
email: karol.roziewski@gmail.com

Nazwa rysunku:	PROFIL PODŁUŻNY - sięgacze ul. Mieszka I	Skala: 1:50/500
Obiekt:	Budowa ulic: Władysława Łokietka, Kazimierza Wielkiego, Władysława Jagiełły po zachodniej stronie ulicy Mieszka I wraz z sięgaczami ul. Mieszka I w Suwałkach wraz z budową kanalizacji deszczowej, kanału technologicznego, oświetlenia, przyłączy wodociągowych i sanitarnych oraz przebudową sieci energetycznej nNi SN	Data: VIII.2014
Stadium:	Projekt Budowlany	Nr rysunku: 2/3
Branża/Projektant:		Podpis
DROGOWA: mgr inż. Ł. Milewski PDL/0098/POOD/11 PDL/BD/0030/12		
Sprawdzający Mariusz Raszkiewicz WAM/0129/POOD/10 WAM/BD/0043/11		