
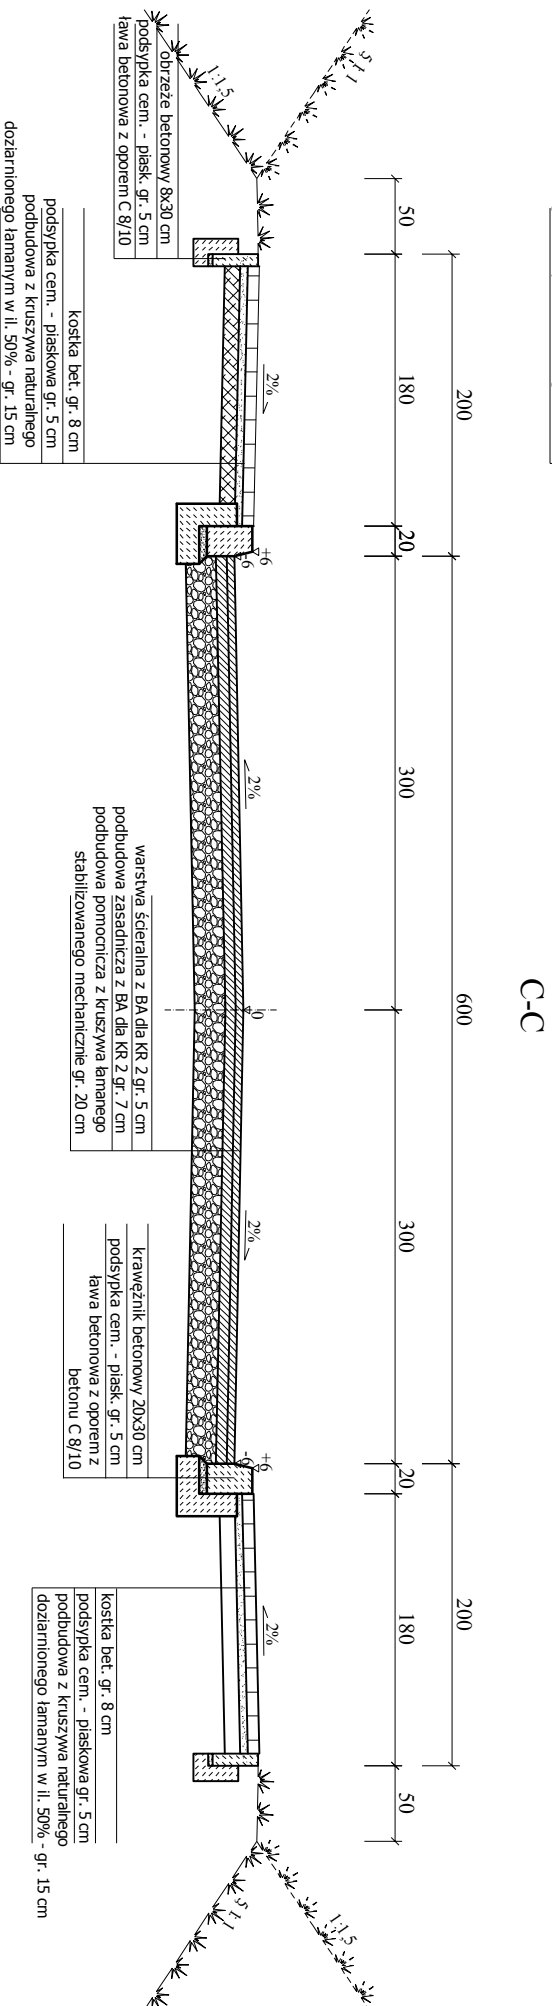
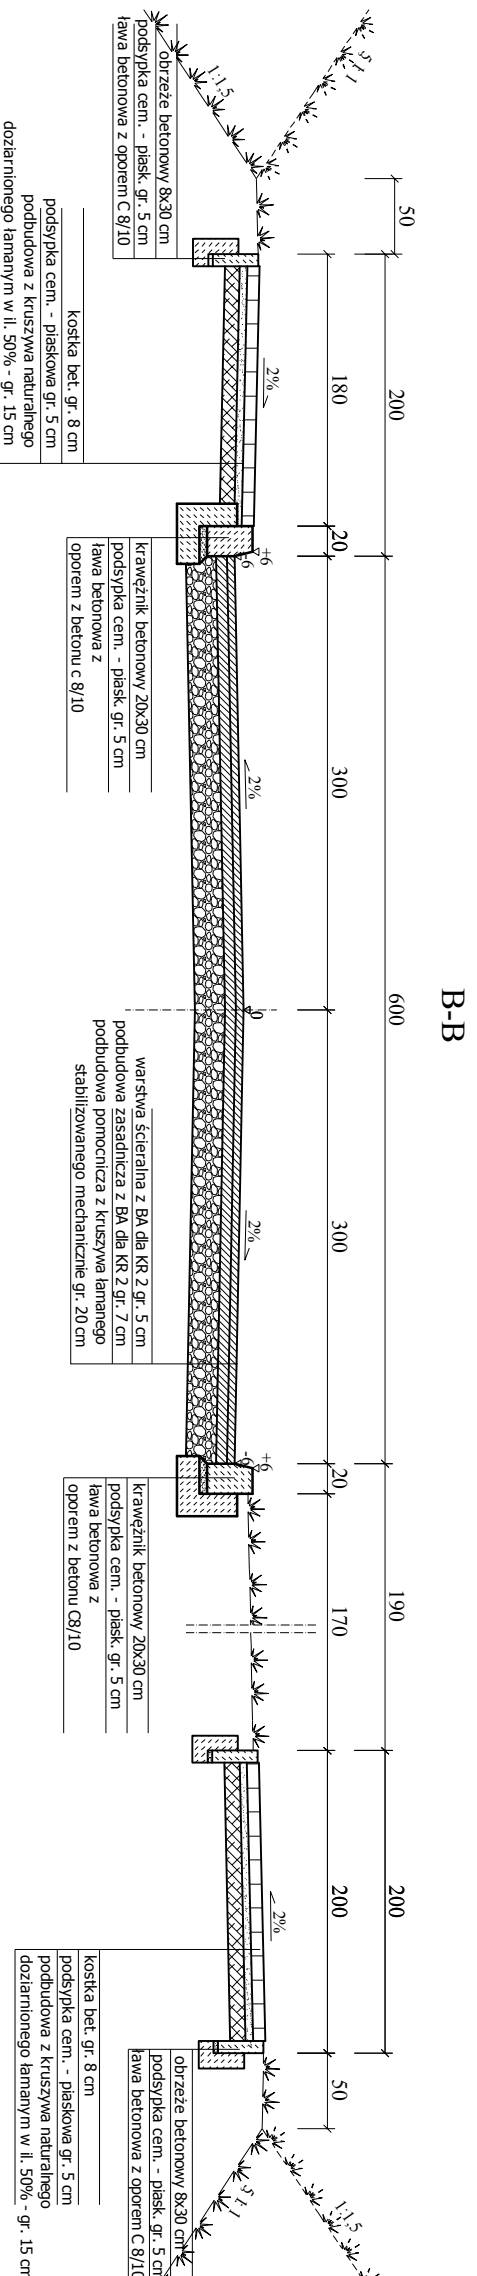


PRZEKROJ NORMALNY UL. W. ŁOKIETKA
W SUWALKACH
SKALA 1:50

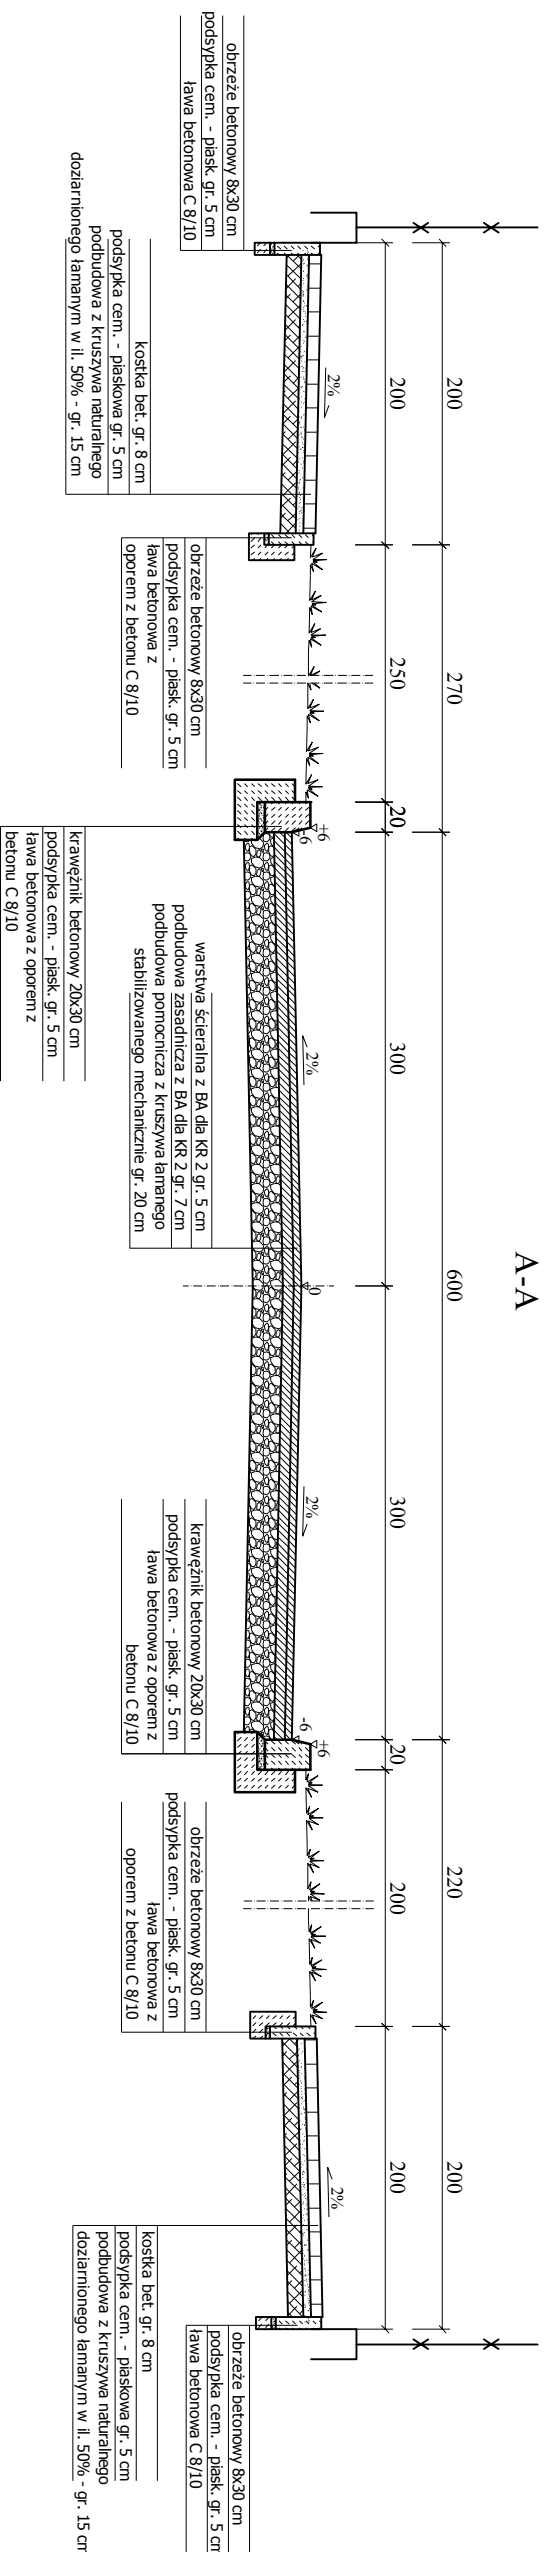

1. Na odcinku od km 0+044,50 do km 0+113,41 zaprojektowano szerokość jezdnii 6,60 m (poszerzenie na łuku kołowym). Poszerzenie wykonane dla każdego pasa ruchu o wartości 0,3 m, poprzez wykonanie skosu na długości 10 m.
2. Na odcinku od km 0+282,02 do km 0+333,98 zaprojektowano szerokość jezdnii 7,00 m (poszerzenie na łuku kołowym). Poszerzenie wykonane dla każdego pasa ruchu o wartości 0,5 m, poprzez wykonanie skosu na długości 10 m.

Uwagi:

Dziurbo Projektowe-Projektowanie		15-333 B-stok ul. Zwierzyniecka 10/7 Tel. kom. 697 032 385 email: projekt@dziurbo.pl	
Nazwa rysunku:	PRZEKROJE NORMALNE - UL. W. ŁOKIETKA	Skala:	1:50
Obiekt:	Budowa ulic: Władysława Łokietka, Kazimierza Wielkiego, Władysława Jagiełły po zachodniej stronie ulicy Mieszka I wraz z siegaczami ul. Mieszka I w Suwałkach wraz z budową kanalizacji deszczowej; kanały technologiczne, oświetlenia, przyłączy wodociągowych i sanitarnych oraz przebudowa sieci energetycznej nN1 SN	Data:	VIII 2014
Stadium:	Projekt Budowlany	Nr rysunku:	3/1
Branża/Projektant:		Podpis	
DROGOWA mgr inż. L. Milewski PDL/0098/POOD/11 PDL/BD/0030/12			
Sprawdzający Mariusz Raszkiewicz W.AM/0129/POOD/10 W.AM/BD/0043/11			