


PROFIL SIECI KANALIZACJI DESZCZOWEJ CZ.5

proj. jezdnia

proj. chodnik

Profil6

P.p. = 160,00

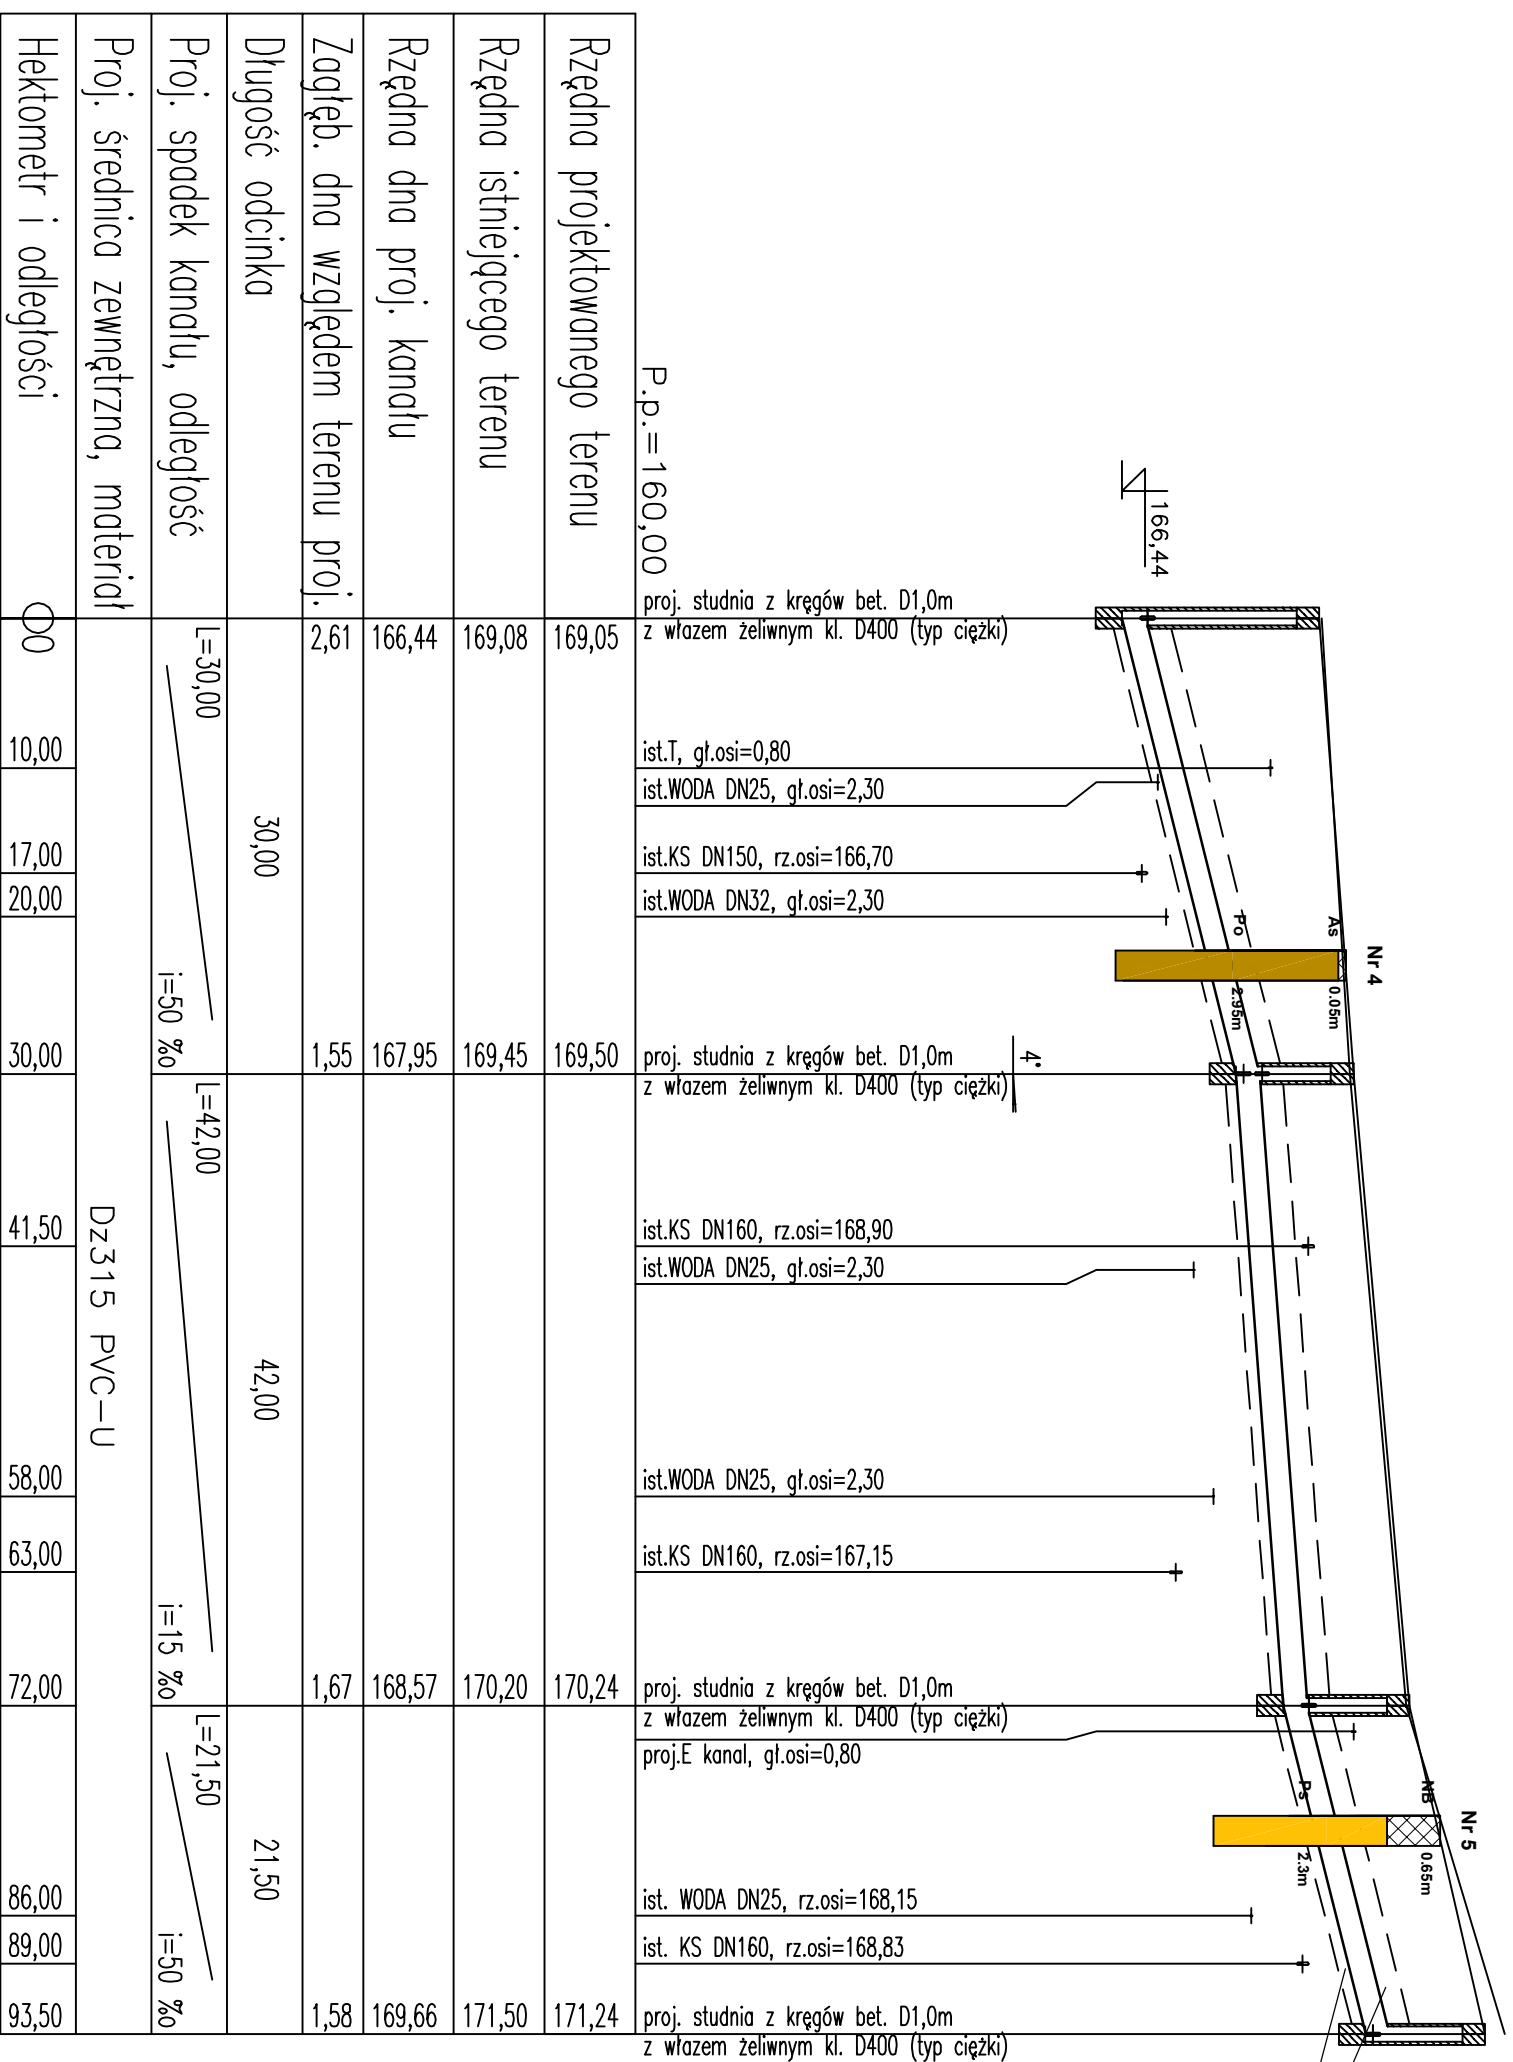

obsypka gr. 30 cm ponad wierzch rury
podsyпка wyrównująca z piasku gr. 15 cm

D: BIURO PROJEKTOWO-PROJEKTOWY 19		16 - 400 Suweki ul. Pińskiego 58/20 tel. kom. 697 032 385 email: karol.ruzewicki@gmail.com	
Nazwa rysunku:	PROFIL SIECI KANALIZACJI DESZCZOWEJ CZ.5	Strona: 1-10/200	
Opis:	Budowa ulic: Władysława Łokietka, Kazimierza Wielkiego, Władysława Jagiełły po zachodniej stronie ulicy Mieszka I wraz z siegacznymi ul. Mieszka I w Suw. Akwach I wraz z budową kanalizacji deszczowej, kanału technologicznego, oświetlenia przydrożnego sieci energetycznej rln SN	Data: VIII, 2014	
Studium:	Projekt Budowlany	Nr rysunku: 5/5	
Branża/Projektant:	Pełpis		
SAANTYRNA:	mgr inż. Izabela Kozłowska PDL.0140/POOS/13 PDL.JIS/01/19/14		
Sprawdzający:	mgr inż. Marcin Cichosz PDL.0839/WOS/10 PDL.JIS/14/10		