


PROFIL SIECI KANALIZACJI DESZCZOWEJ cz.8

proj. jezdnia

Profil 9

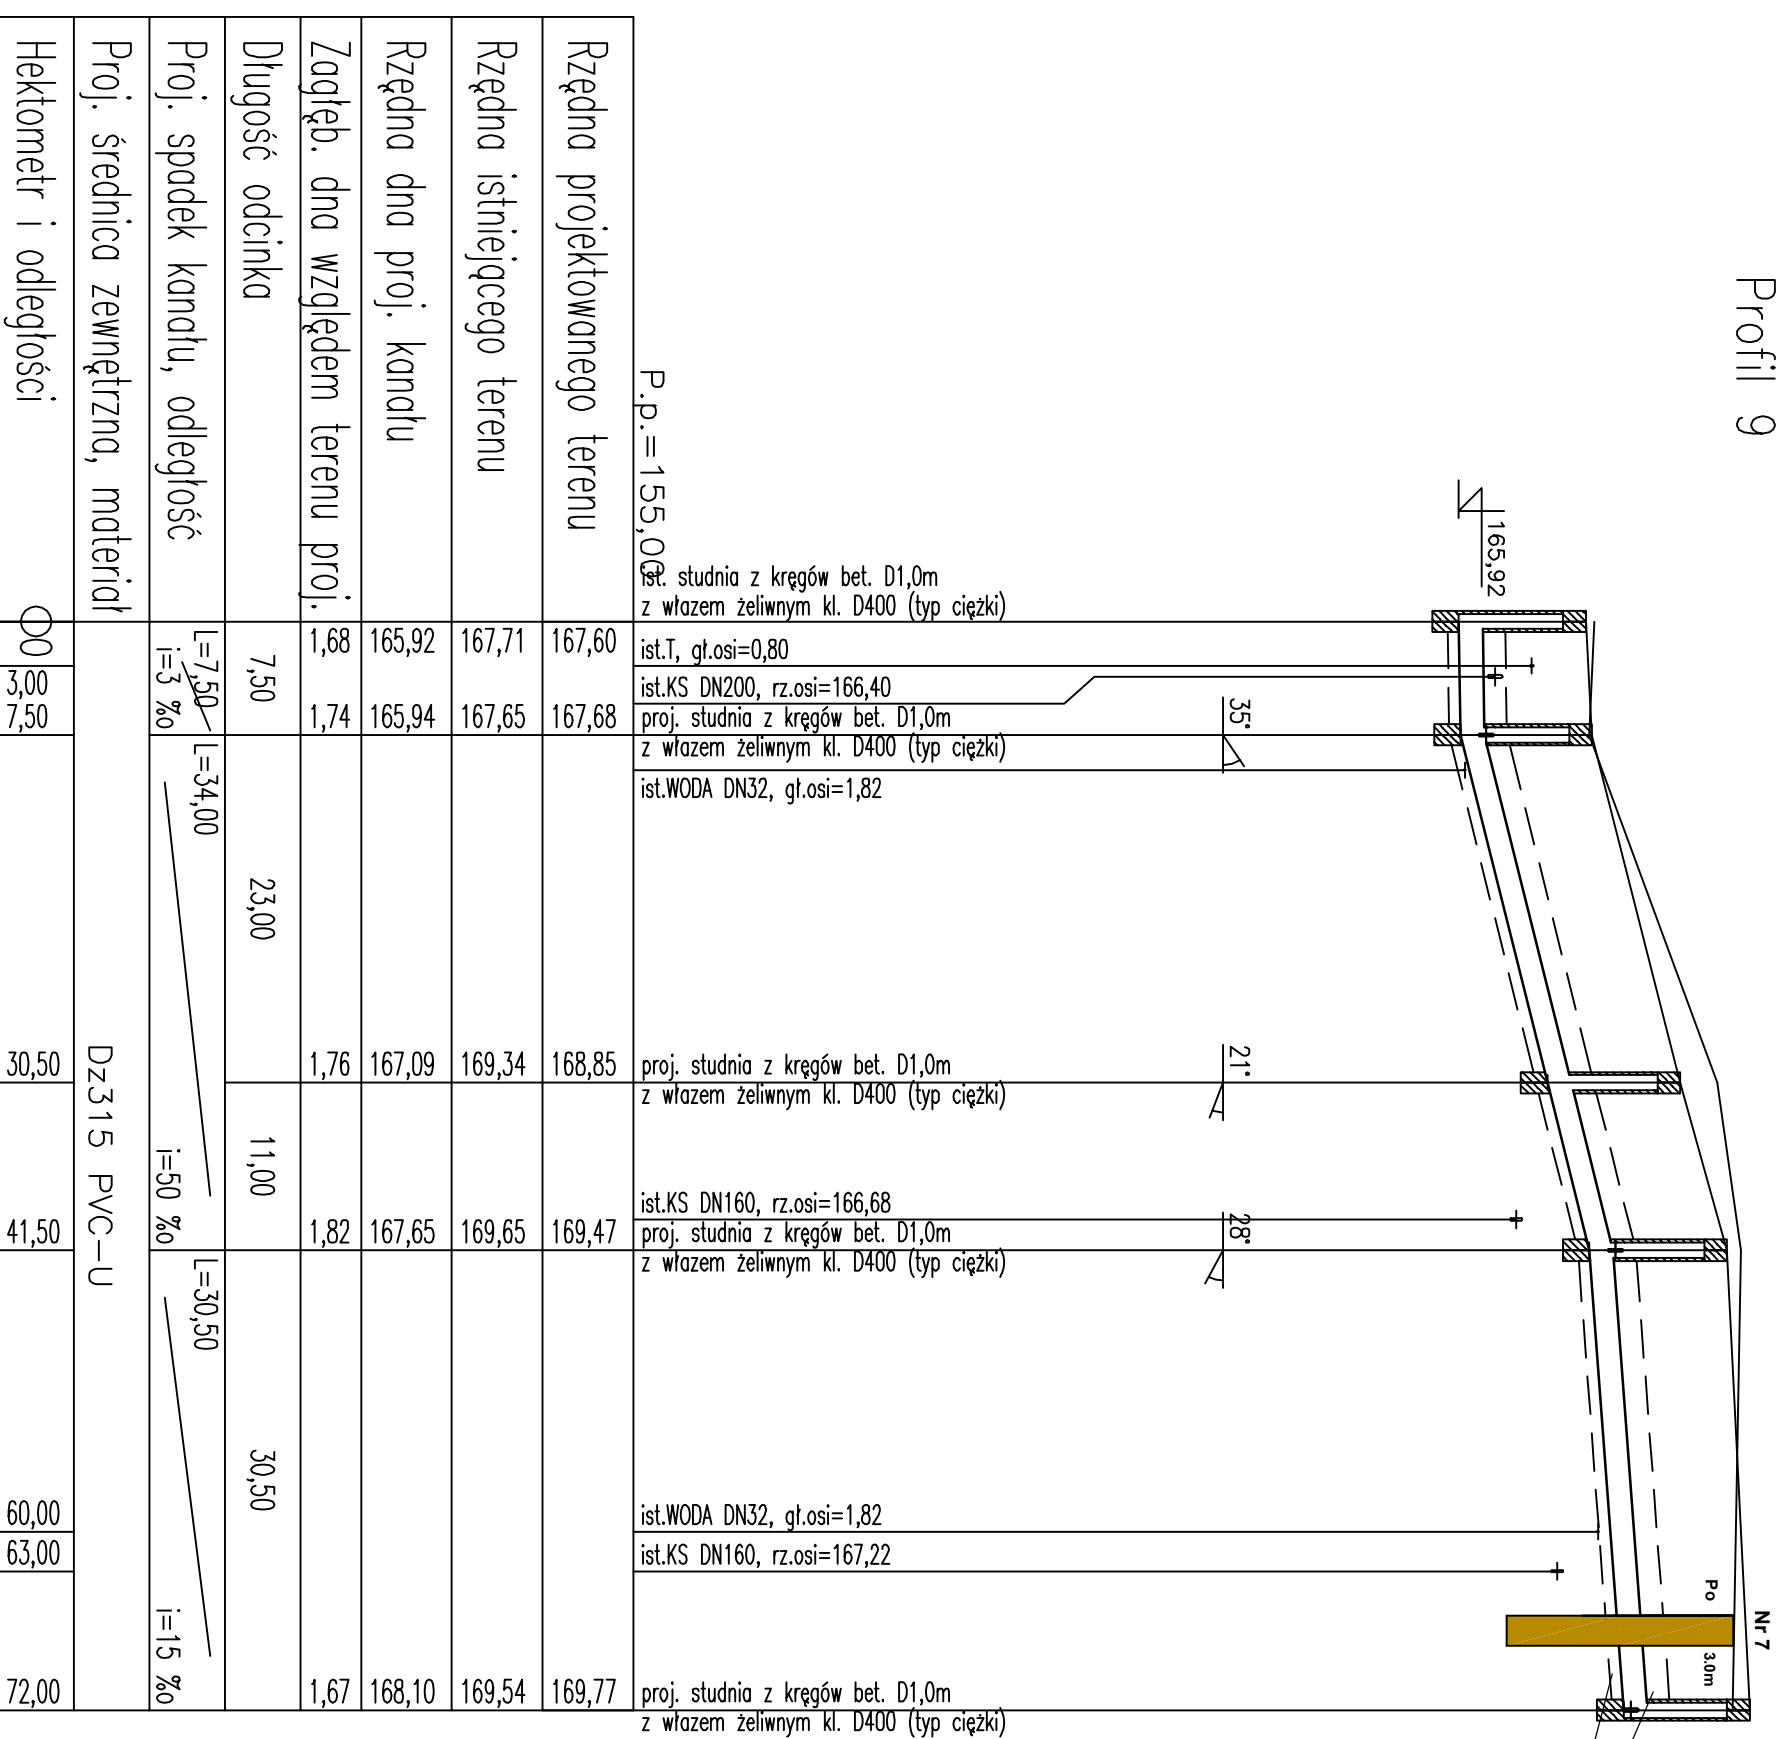

OBIĘTOŚĆ PROJEKTOWANA: 16 - 400 Szwajki ul. Półwiejska 58/20 tel. kom. 697 032 385 email: karol_rzeczniak@gmail.com		Nazwa rysunku: PROFIL SIECI KANALIZACJI DESZCZOWEJ cz.8 Skala: 1:100/500	
Nazwa obiektu: Budowa ulic: Władysława Łokietka, Kazimierza Wielkiego, Władysława Jagiełły po zachodniej stronie ulicy Mieszka I wraz z siecią kanalizacją deszczową, wodociągową i sanitarną oraz przyłączy energetycznymi SN	Data: VIII.2014	Nr rysunku: 5/8	
Stanowisko: Projekt Budowlany	Branża/Projektant: Pełnia	mgr inż. Izabela Kozłowska PDL/0140/P/O/S/13 PDL/IS/0018/14	
mgr inż. Maciej Chłosek PDL/0059/P/W/O/S/10 PDL/IS/0141/10			