


PRZEKROJE NORMALNE SKALA 1:50


PRZEKRÓJ NR 1

ul. Zacisze (ciąg pieszo-jezdny)

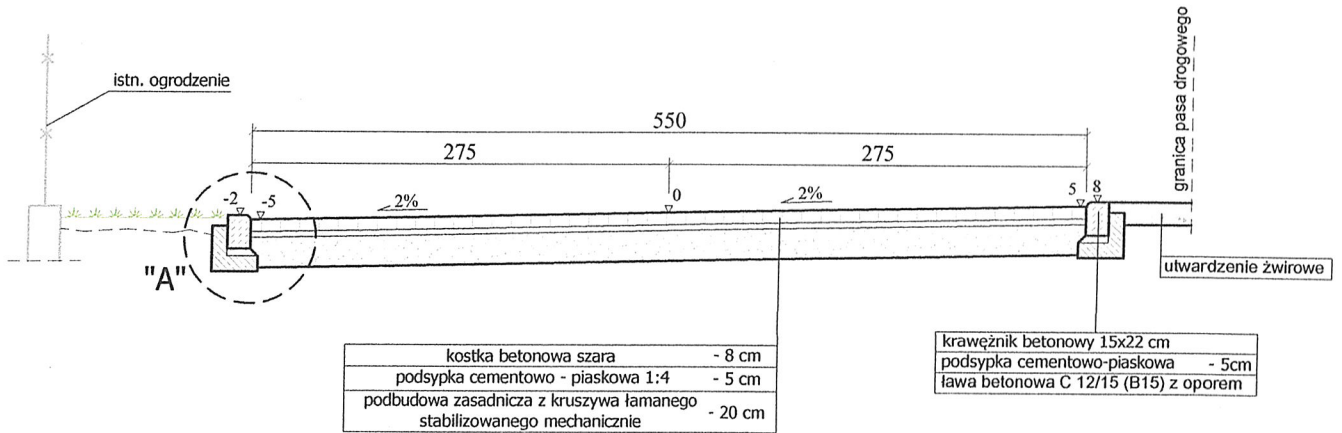

Zjazd indywidualny

nawierzchnia z kostki betonowej

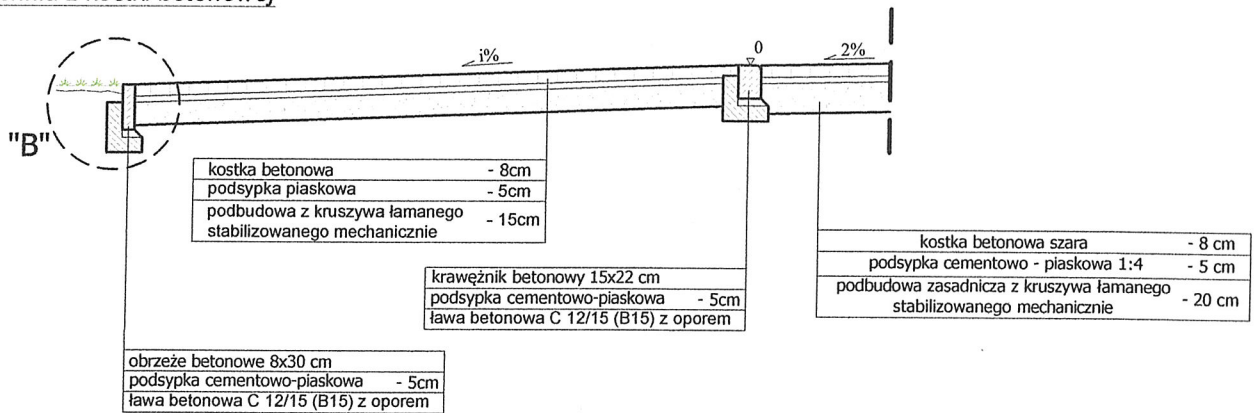

Uwaga:

- spadek podłużny zjazdu 1% dostosować do istniejącego ukształtowania terenu.

ESTAKADA Tomasz Pawłowski		
<small>ul. Malinowa 12, 15-803 Białystok, tel. 607-428-656 e-mail: biuro.estakada@wp.pl</small>		
Nazwa zadania:	Budowa dwóch kładek przez rz. Czarna Hańcza: pomiędzy ul.W.Gałąja i St.Staszica oraz w ciągu ul. Zacisze wraz z ul.Zacisze od ul.Reymonta do kładki i utwardzeniem dojazdu do ul. Ogrodowej w Suwałkach.	
Nazwa rysunku:	PREKROJE NORMALNE SZCZEGÓŁY KONSTRUKCYJNE	Skala: 1:50
Inwestor:	GMINA MIASTO SUWAŁKI	Data: 07.2015
Obiekt:	Kładka w ciągu ul. Zacisze wraz z ul. Zacisze	Nr rysunku: 4
Stadium:	PROJEKT BUDOWLANY	
Branża:	DROGOWA	
Projektował: mgr inż. Piotr Jakubecki	Nr upr. PDL/0037/POOD/10	Podpis

Sprawdzący:
mgr inż. Łukasz Milewski PDL/cosg/pod/11