ARKUSZ NR 1

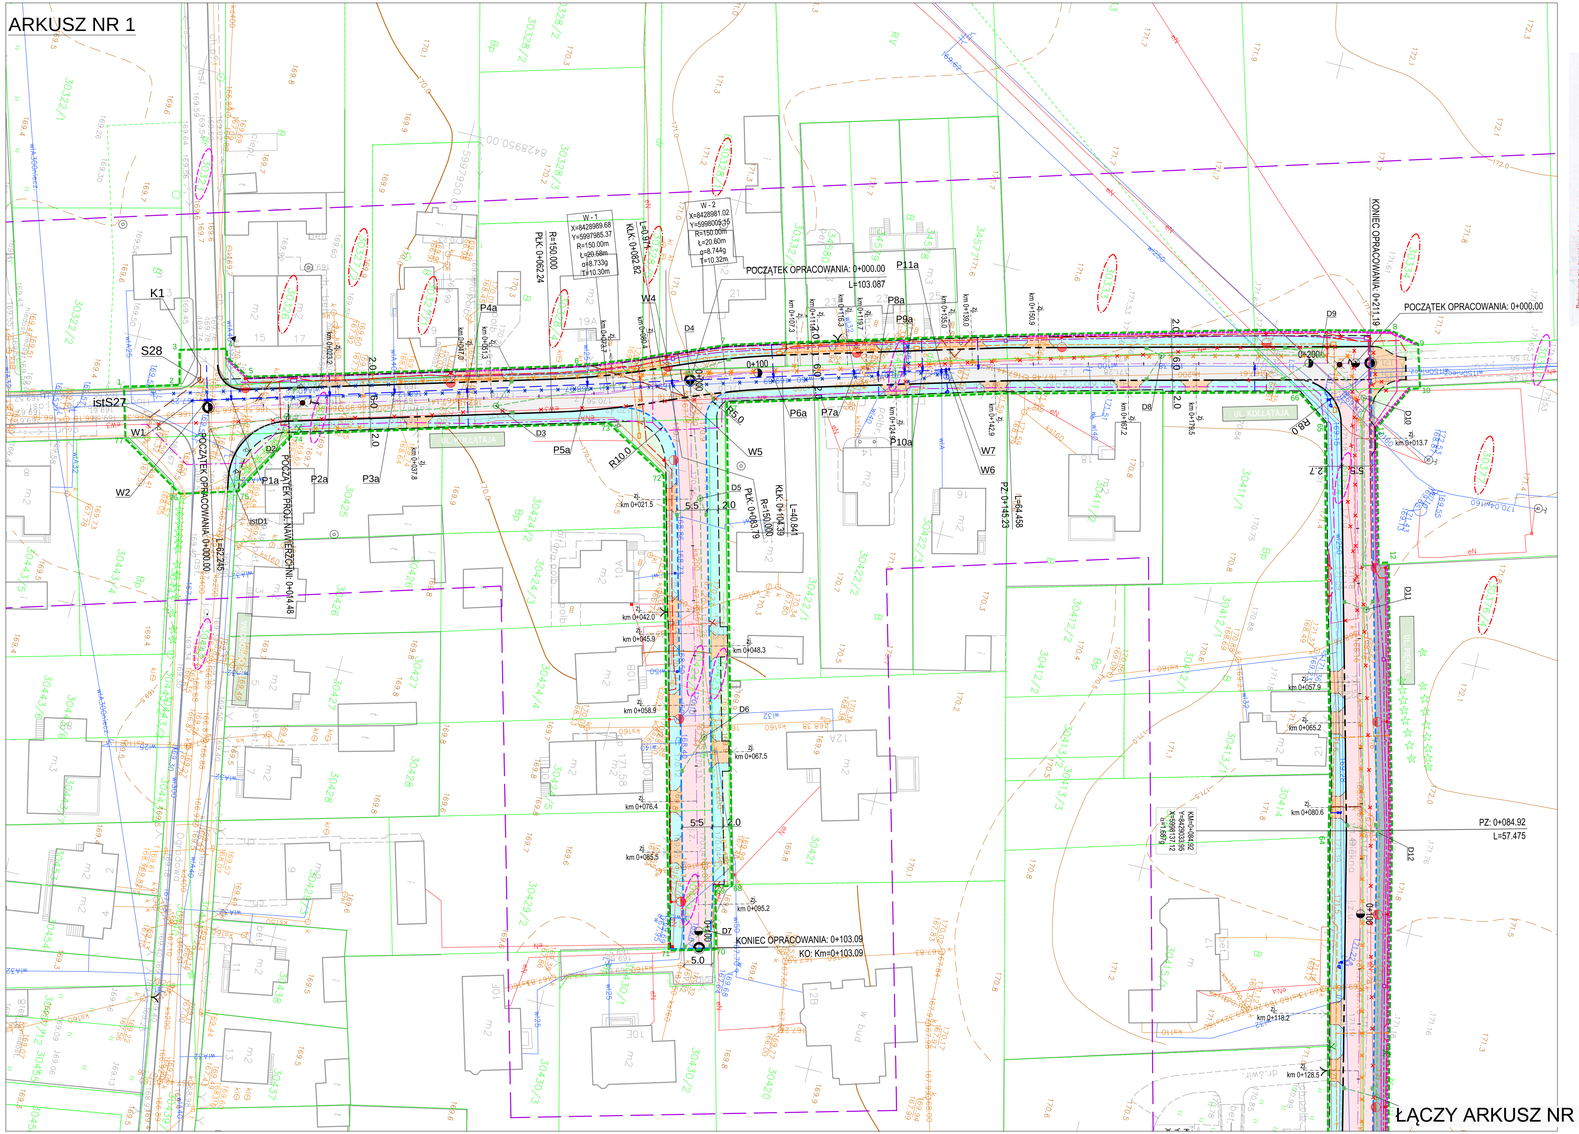

MAPA DO CELÓW PROJEKTOWYCH Ark.nr 3/4

Skala mapy 1:500

Oznaczenie kondygnacji nie zgłaszania przy geodezyjnej inwentaryzacji: GK864082B205

Przedsiębiorstwo Usługowo-Techniczne"DEMUR" sp.z o.o. Łuniński

Geodeta Uprawniony mgr inż. Jarosław Łuniński Nr. 16018

Miejscowość: Suwałki
Jednostka ewidencyjna: 206301_1
Obręb ewidencyjny: 206301_1.03
Nazwa układu współrzędnych: Gauss-Krüger'a
Układ odniesienia wysokości: Kronsztadt 60

Oznaczenie granic obszaru, który był przedmiotem aktualizacji: —·—·—

Stabilizacja gruntowa mp oraz wpisy na pogranicznikach w granicach projektowanej jezdni (nowobudowanej) (nowobudowanej)*: —·—·—

Wykonanie mapy zasadniczej mapy nie jest poprzedzone ustaleniami dotyczącymi ewentualnych szkodliwości gruntowych dotyczących grunty położone w granicach projektowanej (nowobudowanej) budowlanej

* w miejscach gdzie istnieją opisy stabilizacji gruntowej w rzędzie ustalenia, jak w wyniesione na miejsce dodatkowe stabilizacji gruntowej, w miejscach na miejsce dodatkowe stabilizacji gruntowej, w miejscach na miejsce dodatkowe stabilizacji gruntowej (nowobudowanej)

Wykonawca mapy zasadniczej: Wykonawca mapy zasadniczej: mgr inż. Mirosława Kubicka

Potwierdza się, że mapa do celów projektowania została opracowana w wyniku prac geodezyjnych i kartograficznych, których rezultaty zostały ujawnione w ewidencji gruntów i budynków.

Organ prowadzący ewidencję gruntów i budynków: PREZYDENT MIASTA SUWAŁK

Identyfikator ewidencyjny materiału zasobu - opisu technicznego: P.1063.2015.2140

Data wykonania operatu technicznego do ewidencji materiału zasobu: 28.09.2015

Imię, nazwisko i podpis osoby reprezentującej organ: PODINSPEKTOR Mirosława Kubicka

Potwierdza się, że mapa do celów projektowania została opracowana w wyniku prac geodezyjnych i kartograficznych, których rezultaty zostały ujawnione w ewidencji gruntów i budynków.

Organ prowadzący ewidencję gruntów i budynków: PREZYDENT MIASTA SUWAŁK

Identyfikator ewidencyjny materiału zasobu - opisu technicznego: P.1063.2015.2140

Data wykonania operatu technicznego do ewidencji materiału zasobu: 28.09.2015

Imię, nazwisko i podpis osoby reprezentującej organ: PODINSPEKTOR Mirosława Kubicka

MAPA DO CELÓW PROJEKTOWYCH Ark.nr 1/4

Skala mapy 1:500

Oznaczenie kondygnacji nie zgłaszania przy geodezyjnej inwentaryzacji: GK864082B205

Dzień sporządzenia mapy: 08/07/2015

Przedsiębiorstwo Usługowo-Techniczne"DEMUR" sp.z o.o. Łuniński

Geodeta Uprawniony mgr inż. Jarosław Łuniński Nr. 16018

Miejscowość: Suwałki
Jednostka ewidencyjna: 206301_1
Obręb ewidencyjny: 206301_1.03
Nazwa układu współrzędnych: Gauss-Krüger'a
Układ odniesienia wysokości: Kronsztadt 60

Oznaczenie granic obszaru, który był przedmiotem aktualizacji: —·—·—

Stabilizacja gruntowa mp oraz wpisy na pogranicznikach w granicach projektowanej jezdni (nowobudowanej)*: —·—·—

Wykonanie mapy zasadniczej mapy nie jest poprzedzone ustaleniami dotyczącymi ewentualnych szkodliwości gruntowych dotyczących grunty położone w granicach projektowanej (nowobudowanej) budowlanej

* w miejscach gdzie istnieją opisy stabilizacji gruntowej w rzędzie ustalenia, jak w wyniesione na miejsce dodatkowe stabilizacji gruntowej, w miejscach na miejsce dodatkowe stabilizacji gruntowej (nowobudowanej)

Wykonawca mapy zasadniczej: mgr inż. Mirosława Kubicka

Potwierdza się, że mapa do celów projektowania została opracowana w wyniku prac geodezyjnych i kartograficznych, których rezultaty zostały ujawnione w ewidencji gruntów i budynków.

Organ prowadzący ewidencję gruntów i budynków: PREZYDENT MIASTA SUWAŁK

Identyfikator ewidencyjny materiału zasobu - opisu technicznego: P.1063.2015.2140

Data wykonania operatu technicznego do ewidencji materiału zasobu: 28.09.2015

Imię, nazwisko i podpis osoby reprezentującej organ: PODINSPEKTOR Mirosława Kubicka

Zakres prac geodezyjnych i kartograficznych

1 2 3

LEGENDA:

ARKUSZ NR 1

Projektowane:

- Nawierzchnia jezdni z betonu asfaltowego
- Nawierzchnia chodnika z kostki betonowej - kolor szary
- Nawierzchnia ciągu piesio-rowerowego z kostki betonowej - kolor szary
- Nawierzchnia zjazdu z kostki betonowej - kolor grafit
- Nawierzchnia jezdni z kostki betonowej - kolor szary
- Nawierzchnia żwirowa
- Zieleńce
- Krawężnik betonowy 20x30 cm
- Krawężnik betonowy 20x22 cm obniżony
- Krawężnik betonowy 15x22 cm obniżony
- Obrzeże betonowe 8x30 cm
- Projektowana linia rozgraniczająca pasa drogowego
- 1 — 77 Zakres inwestycji
- Zakres terenu do ustanowienia ograniczeń w korzystaniu z nieruchomości w związku z przebudową sieci energetycznych
- Zakres terenu do czasowego zajęcia pod budowę infrastruktury
- Działki przeznaczone do podziału
- Działki do przejęcia pod pas drogowy
- Działki objęte inwestycją
- Działki przeznaczone do czasowego zajęcia
- Działki objęte ograniczeniem w korzystaniu z nieruchomości
- Otwory geologiczne
- X Drzewa do wycinki

Sieci projektowane:

- Kanalizacja deszczowa
- Odwodnienie liniowe
- Sieć wodociągowa
- Kanalizacja sanitarna
- Kablowa linia oświetleniowa
- Latarnia oświetleniowa
- Kablowa linia zasilająca PWIK
- Kanał technologiczny
- Komunalna słupowa linia energetyczna PGE
- Kablowa linia zasilająca nN PGE
- Kablowa linia zasilająca sN PGE
- Kanalizacja teletechniczna

Sieci do likwidacji:

- Sieć wodociągowa
- Doziemne sieci energetyczne
- Napowietrzne linie energetyczne
- Kablowa linia teletechniczna
- Napowietrzne linie teletechniczne

Nie dokonano modyfikacji treści mapy do celów projektowych

PROJEKT DROGOWIEC ——ŁUKASZ MILEWSKI——		PROJEKT DROGOWIEC Łukasz Milewski 15-333 Białystok, ul. Zwierzyniecka 10 lok.7 projektdrogowy@gmail.com tel. 505-031-332	
Nazwa rysunku:	PROJEKT ZAGOSPODAROWANIA TERENU - ARK. 1		Skala: 1:500
Obiekt:	Budowa ul. Kołłątaja, Pięknej i Ogrodowej w Suwałkach		Data: 07.2015
Stadium:	PB		Nr rysunku: 1/1
BRANŻA:		Podpis	
DROGOWA: mgr inż. Ł. Milewski POL/0008/POOD/11 PDL/BI/0030/12			
SANITARNA: mgr inż. I. Kozłowska POL/0140/POOS/13 PDL/IS/0018/14			
ELEKTRYCZNA: mgr inż. R. Arciszewski POL/IE/0180/05 POL/0039/PWOE/05			
TELEKOMUNIKACYJNA: mgr inż. R. Siedlecki - Kolendo DTT-TL/IR2/01/02U PDL/IE/0142/04			