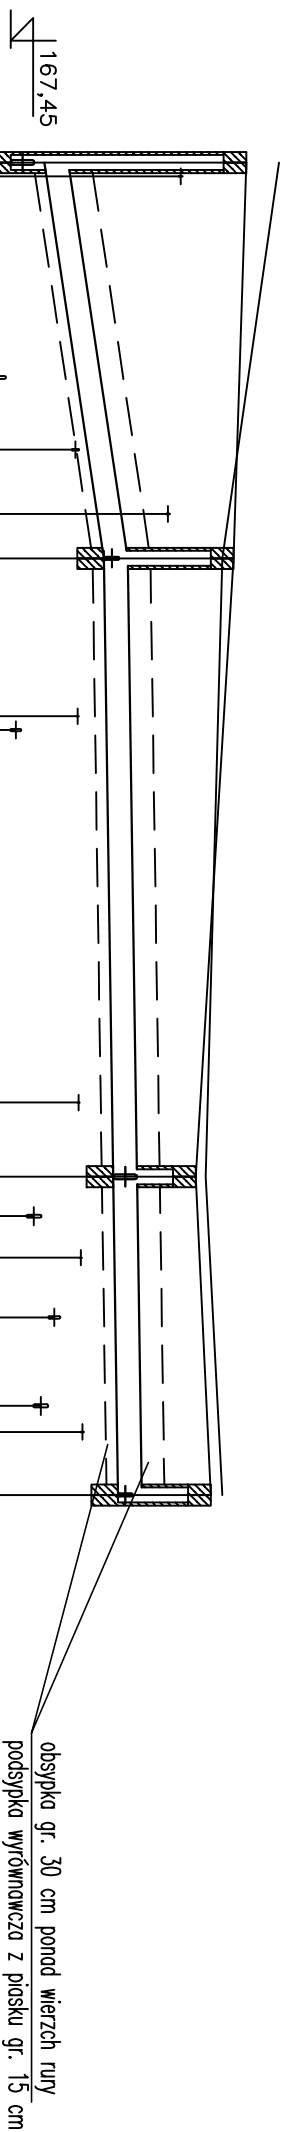
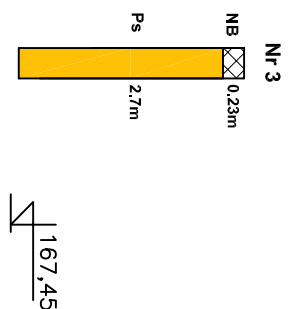


## PROFIL SIECI KANALIZACJI DESZCZOWEJ cz.4

proj. jezdnia

# Profiles

[illegible]

Nazwa węzła	D14	D17	D18	D19
-------------	-----	-----	-----	-----

<p align="center"><b>16 - 400 Suwalski ul. Pułuskiego 58/20</b>  <b>tel. kom. 697 032 385</b>  <b>email: karol.rozlewski@gmail.com</b></p>	
Nazwa rysunku:	PROFIL SIECI KANALIZACJI DESZCZOWEJ cz.4
Obiekt:	Budowa kanalizacji deszczowej w ulicach Łokietka, Kazimierza Wielkiego, Wł. Jagiełły wraz z ścieżkami
Stadium:	PW
	Skala: 1:100/500
	Data: VII/2014.
	Nr rysunku: 2/4
<p><b>Wzrost/Projektant:</b> <span style="float: right;">Podpis</span></p>	
<p><b>SANTARNA:</b> mgr inż. Izabela Kozłowska PDL/0140/POOS/13 PDL/IS/0018/14</p>	