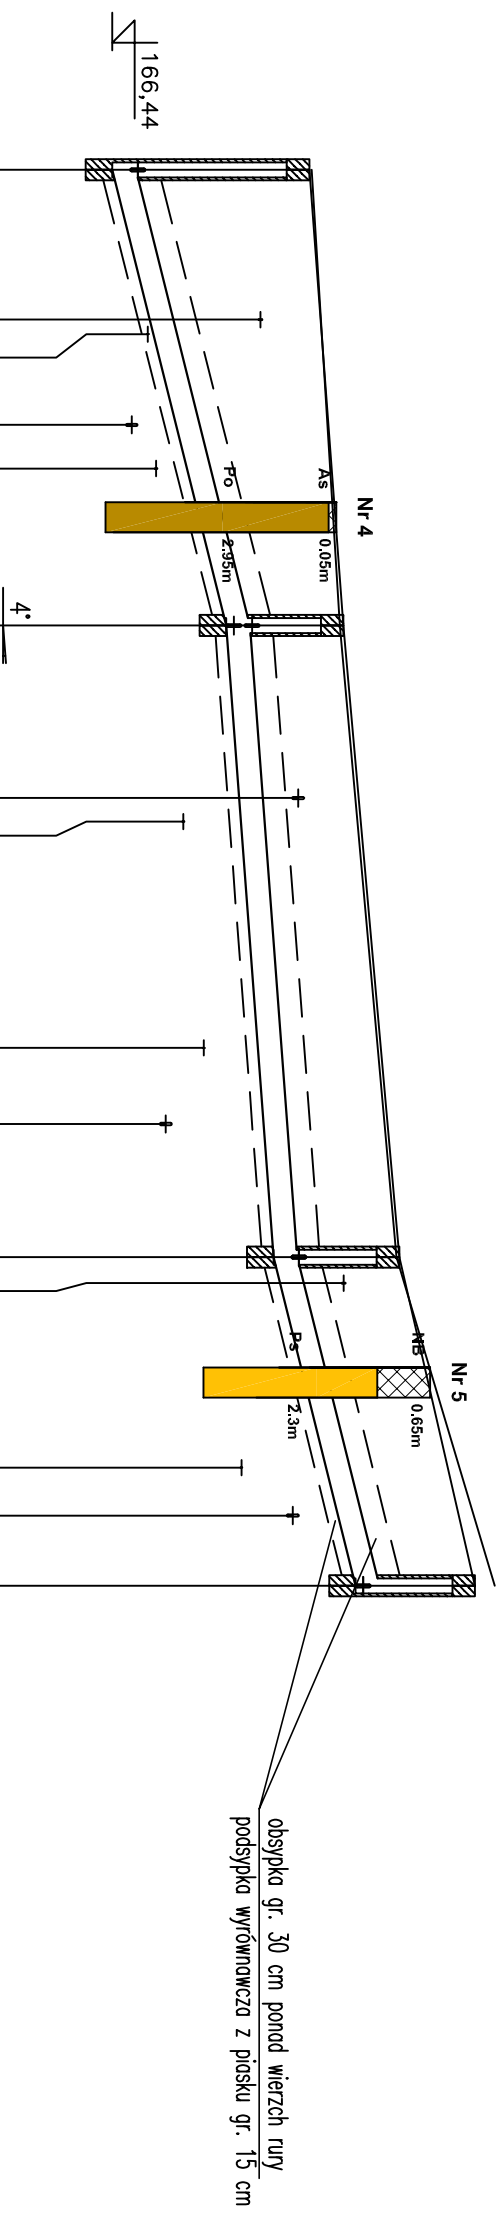


## PROFIL SIECI KANALIZACJI DESZCZOWEJ cz.5

proj. jezdnia	proj. chodnik
---------------	---------------

## Profil

[illegible]

Nazwa męża

D20

D21

D22

D23

Nazwa rysunku:		PROFIL SIECI KANALIZACJI DESZCZOWEJ cz.5		Strona	
Opis:		Budowa kanalizacji deszczowej w ulicach: Łobelska, Kazimierza Wielkiego, VII, Jagielski wraz z odgałęzianiami		Data: VII.2014 r.	
Stadium:		PW		Nr rysunku: 2/5	
Branża/Projektant:		Podbie			
SAINT-ARNA, mgr inż. Izabela Kozłowska PDI.0140/POOS/13 PDI.0140/POOS/14					

<p style="text-align: right;"> <b>RK PROTECT</b> Karol Roziewicz  <b>16 - 400</b> Suweki ul. Pułaskiego 58/20  <b>Teł. kom. 697 032 385</b>  <b>email: karol.roziewicz@gmail.com</b> </p>	
Nazwa rysunku:	PROFIL SIECI KANALIZACJI DESZCZOWEJ cz.5
Obiekt:	Budowa kanalizacji deszczowej w ulicach: Łobelska, Kaszmirzera Wielkiego, VII, Jagielski wraz z dograczaniem
Stadium:	PW
Wzrost/Projektant:	Podpis
<p> <b>SAINT-ARNA,</b>              mgr inż. Izabela Kozłowska              PDI.0140/POOS/13              PDI./S0018/14         </p>	
	<p>                 Strona: 1:100/500                  Data: VII.2014 r.                  Nr rysunku: 2/5             </p>