PROFIL PRZYŁĄCZY KANALIZACJI DESZCZOWEJ cz.3

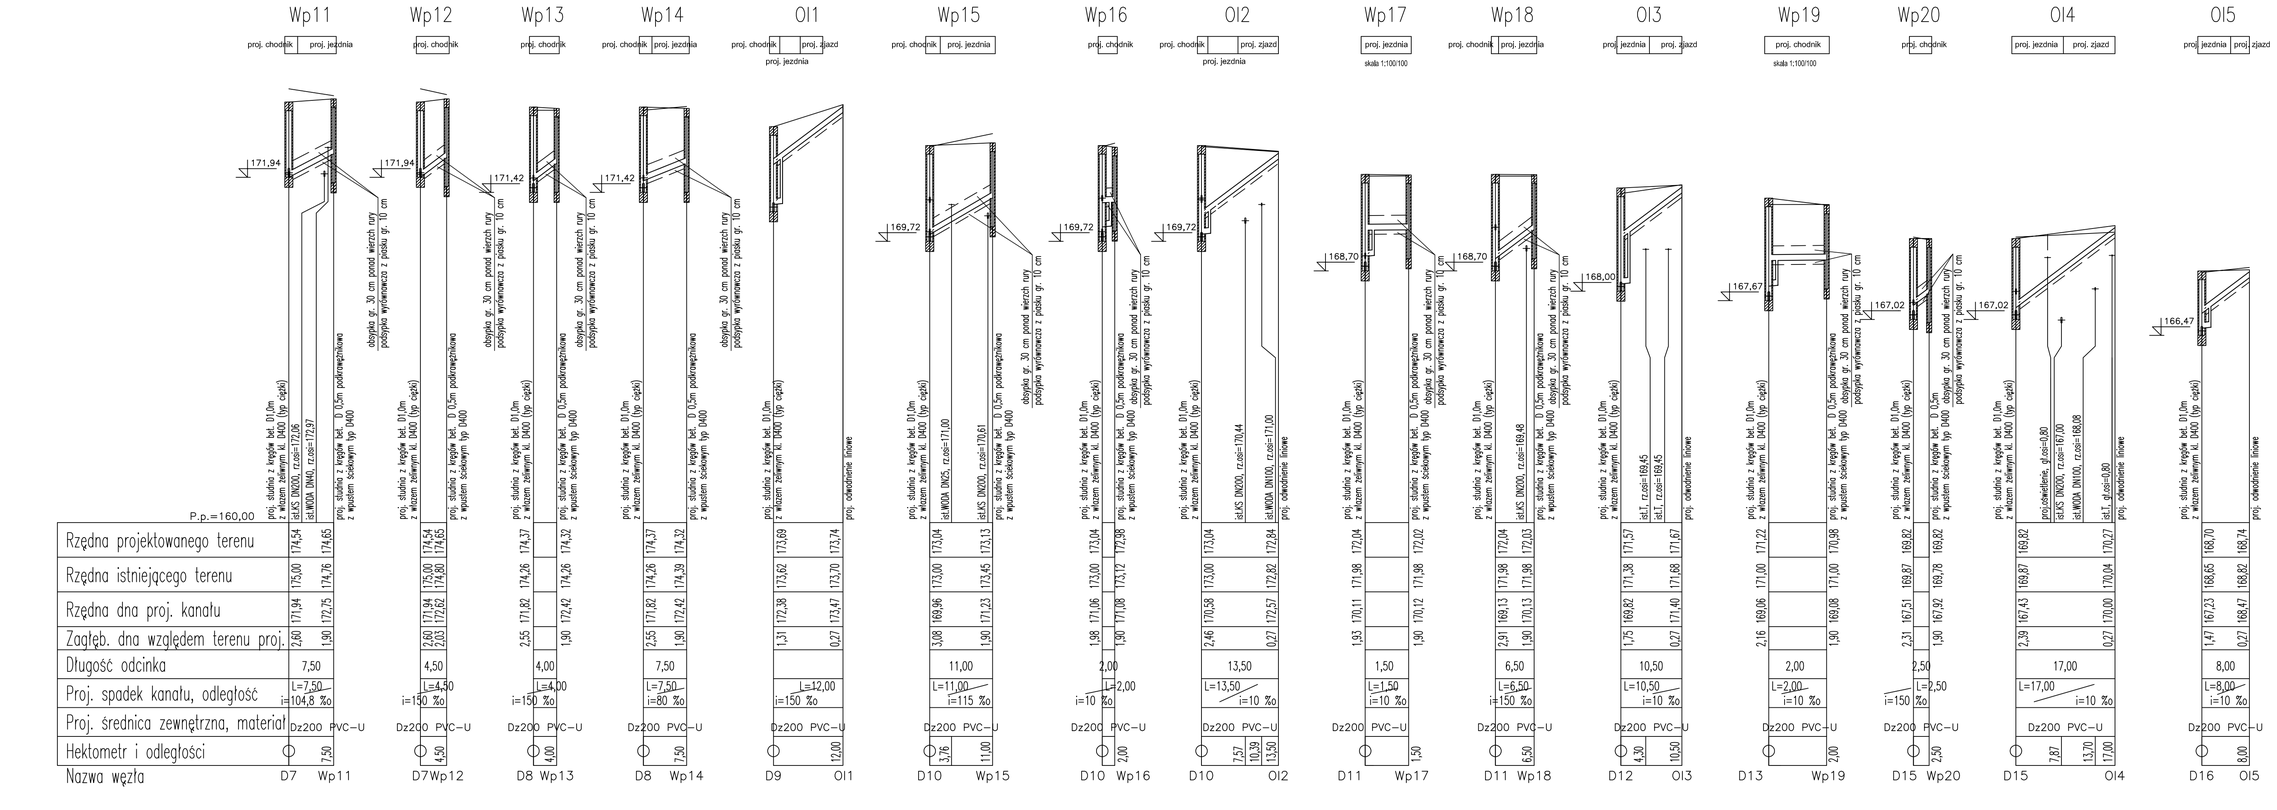

| | | |