

PROFIL PRZYŁĄCZY KANALIZACJI DESZCZOWEJ CZ.4

proj. jezdnia

Wp21

proj. jezdnia

Wp22

proj. jezdnia

Wp23-24

proj. jezdnia


Wp25-26

proj. jezdnia

Wp27

proj. jezdnia

Wp28

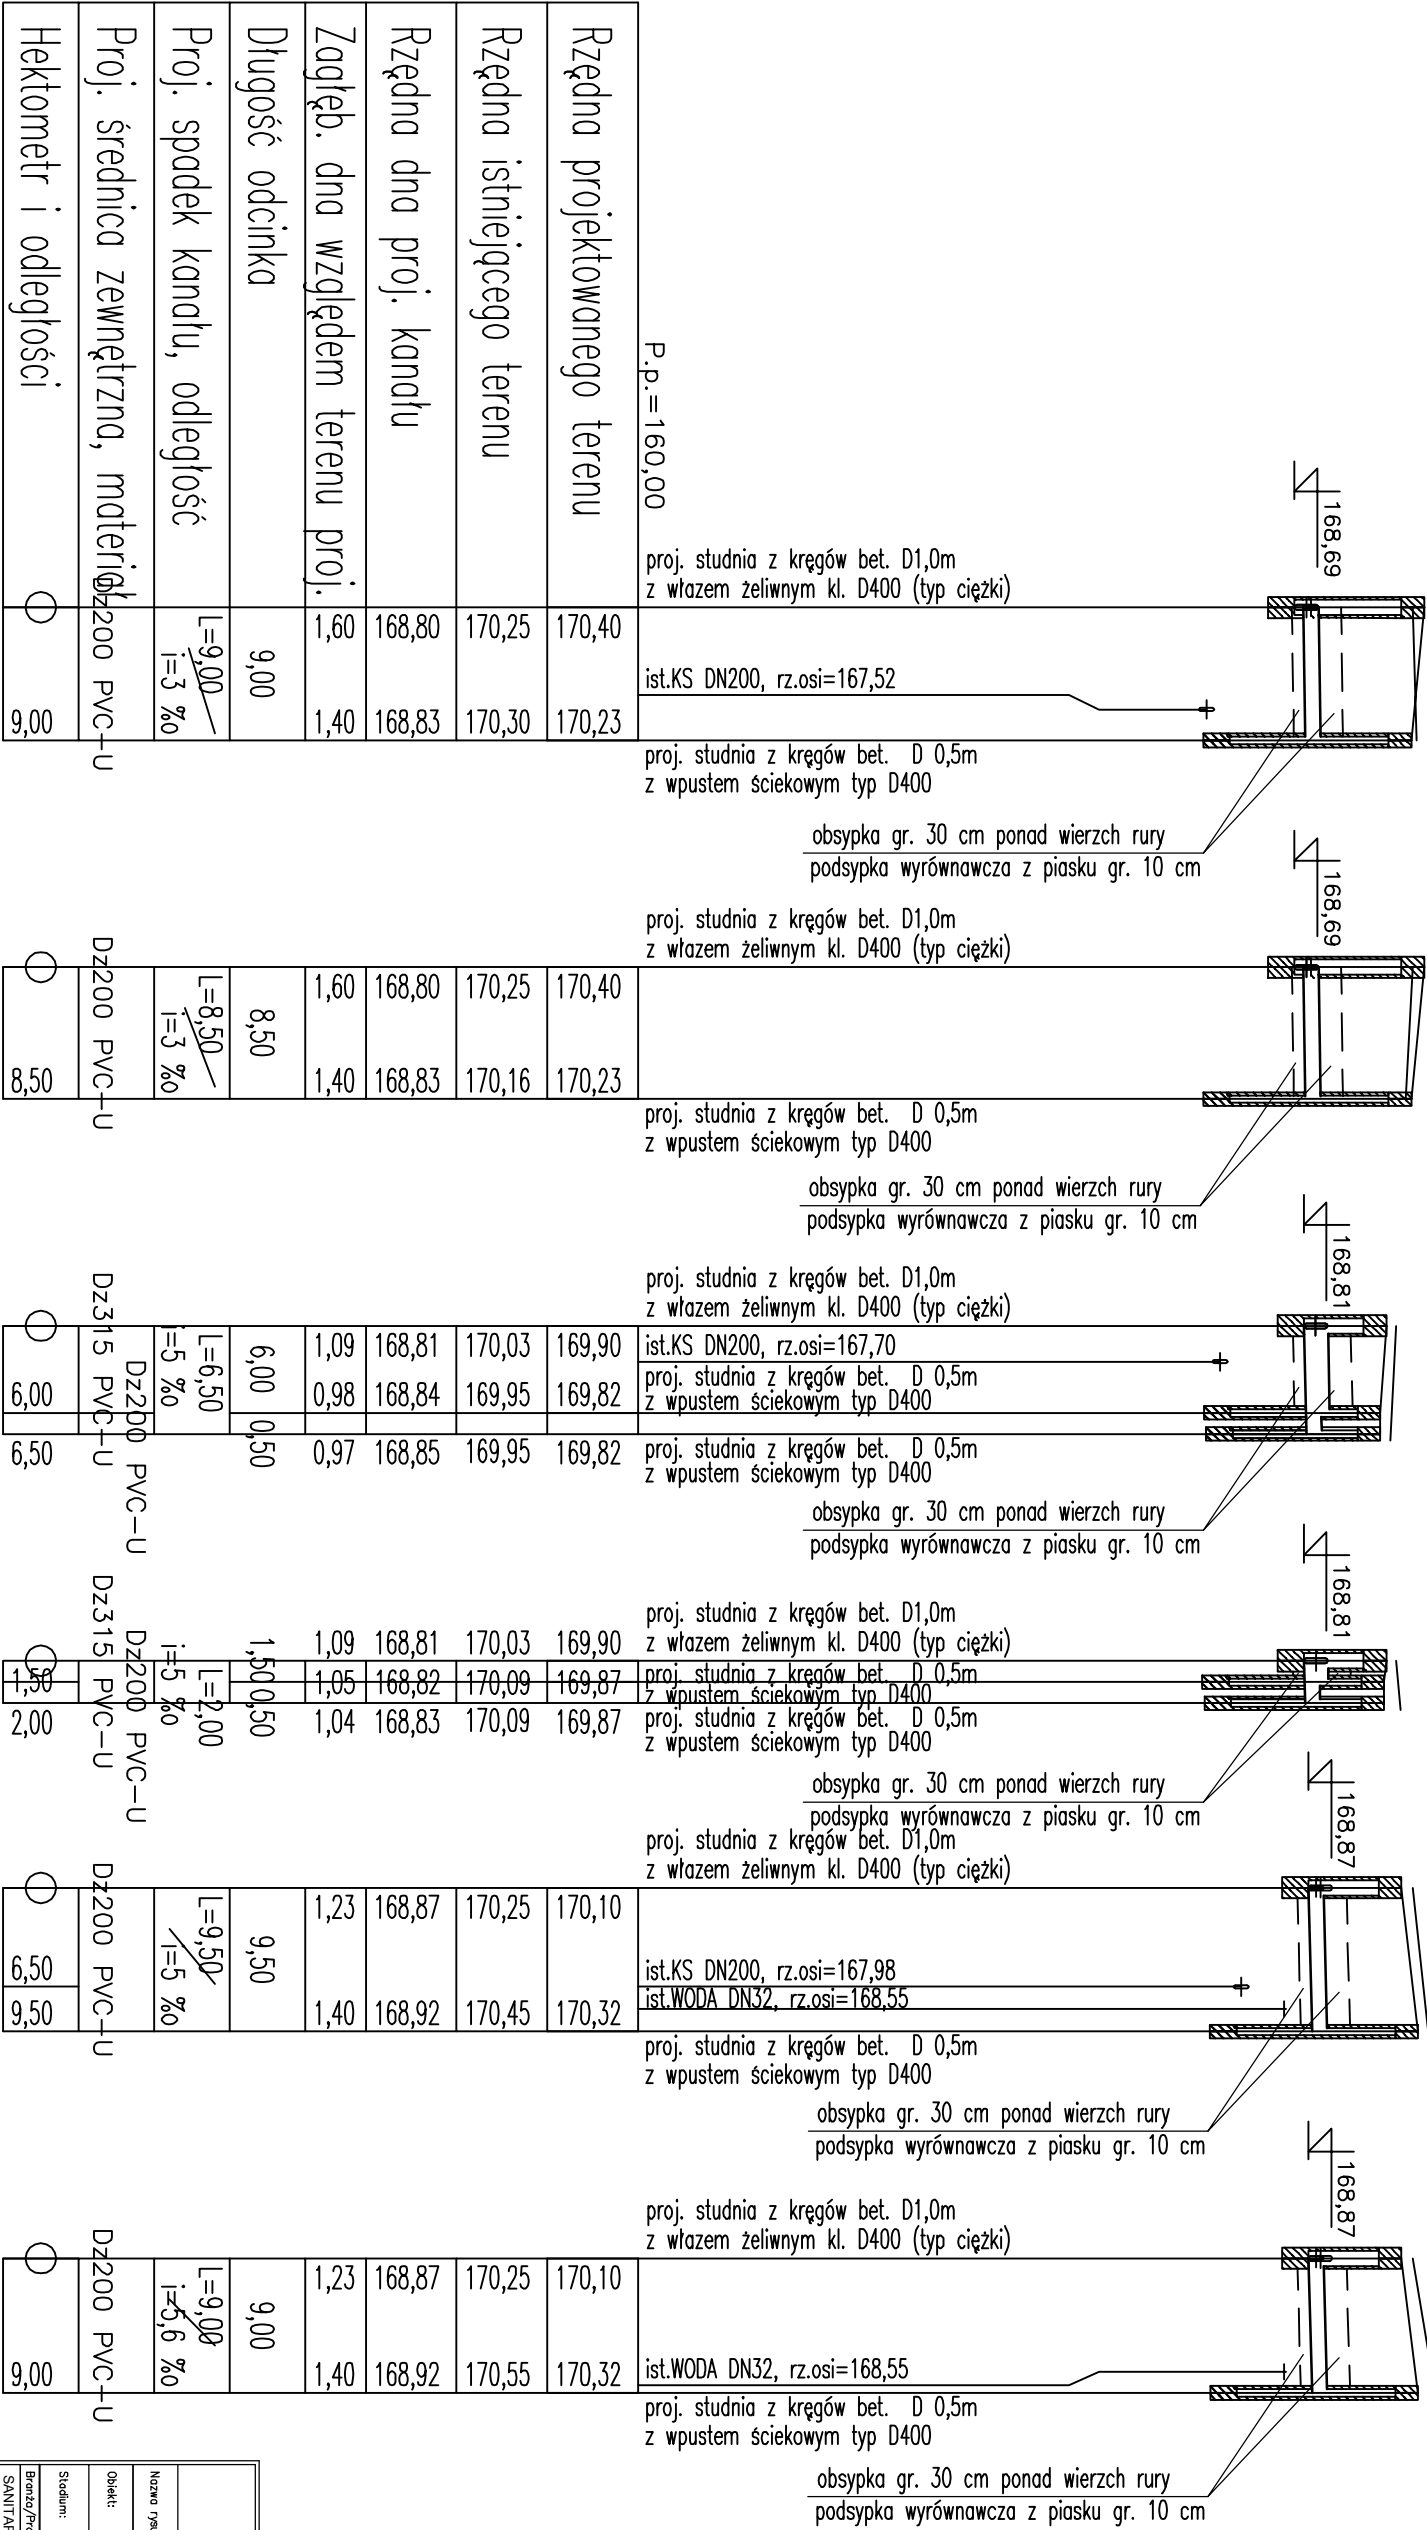

Nazwa węzła

D17 Wp21

D17 Wp22

D18 Wp23-24

D18 Wp25-26

D19 Wp27

D19 Wp28

RK PROJECT Kancelaria Budowlana 16 - 400 Szwedki ul. Półwiejska 15A/20 tel. kom. 697 032 385 email: kancelia@rkproject.pl			
Nazwa rysunku:	PROFIL PRZYŁĄCZY KANALIZACJI DESZCZOWEJ CZ.4	Skala:	1:100/500
Obiekt:	Budowa kanalizacji deszczowej w ulicach Łokietka, Kazimierza Wielkiego, Wł. Jagiełły wraz z siegaczami	Podpis:	VII.2014.
Stadium:	PW	Nr rysunku:	3/4
Branża/Projektant:		Podpis	
SAINT-ARNA. mgr inż. Izabela Kozłowska PDL0140POOS/r3 PDL014018/14			