


PROFIL PRZYLEŃCZY KANALIZACJI DESZCZOWEJ CZ.8

wp56	wp57	wp58	wp59	wp60	wp61
proj. jezdnia	proj. jezdnia	proj. jezdnia	proj. jezdnia	proj. jezdnia	proj. jezdnia

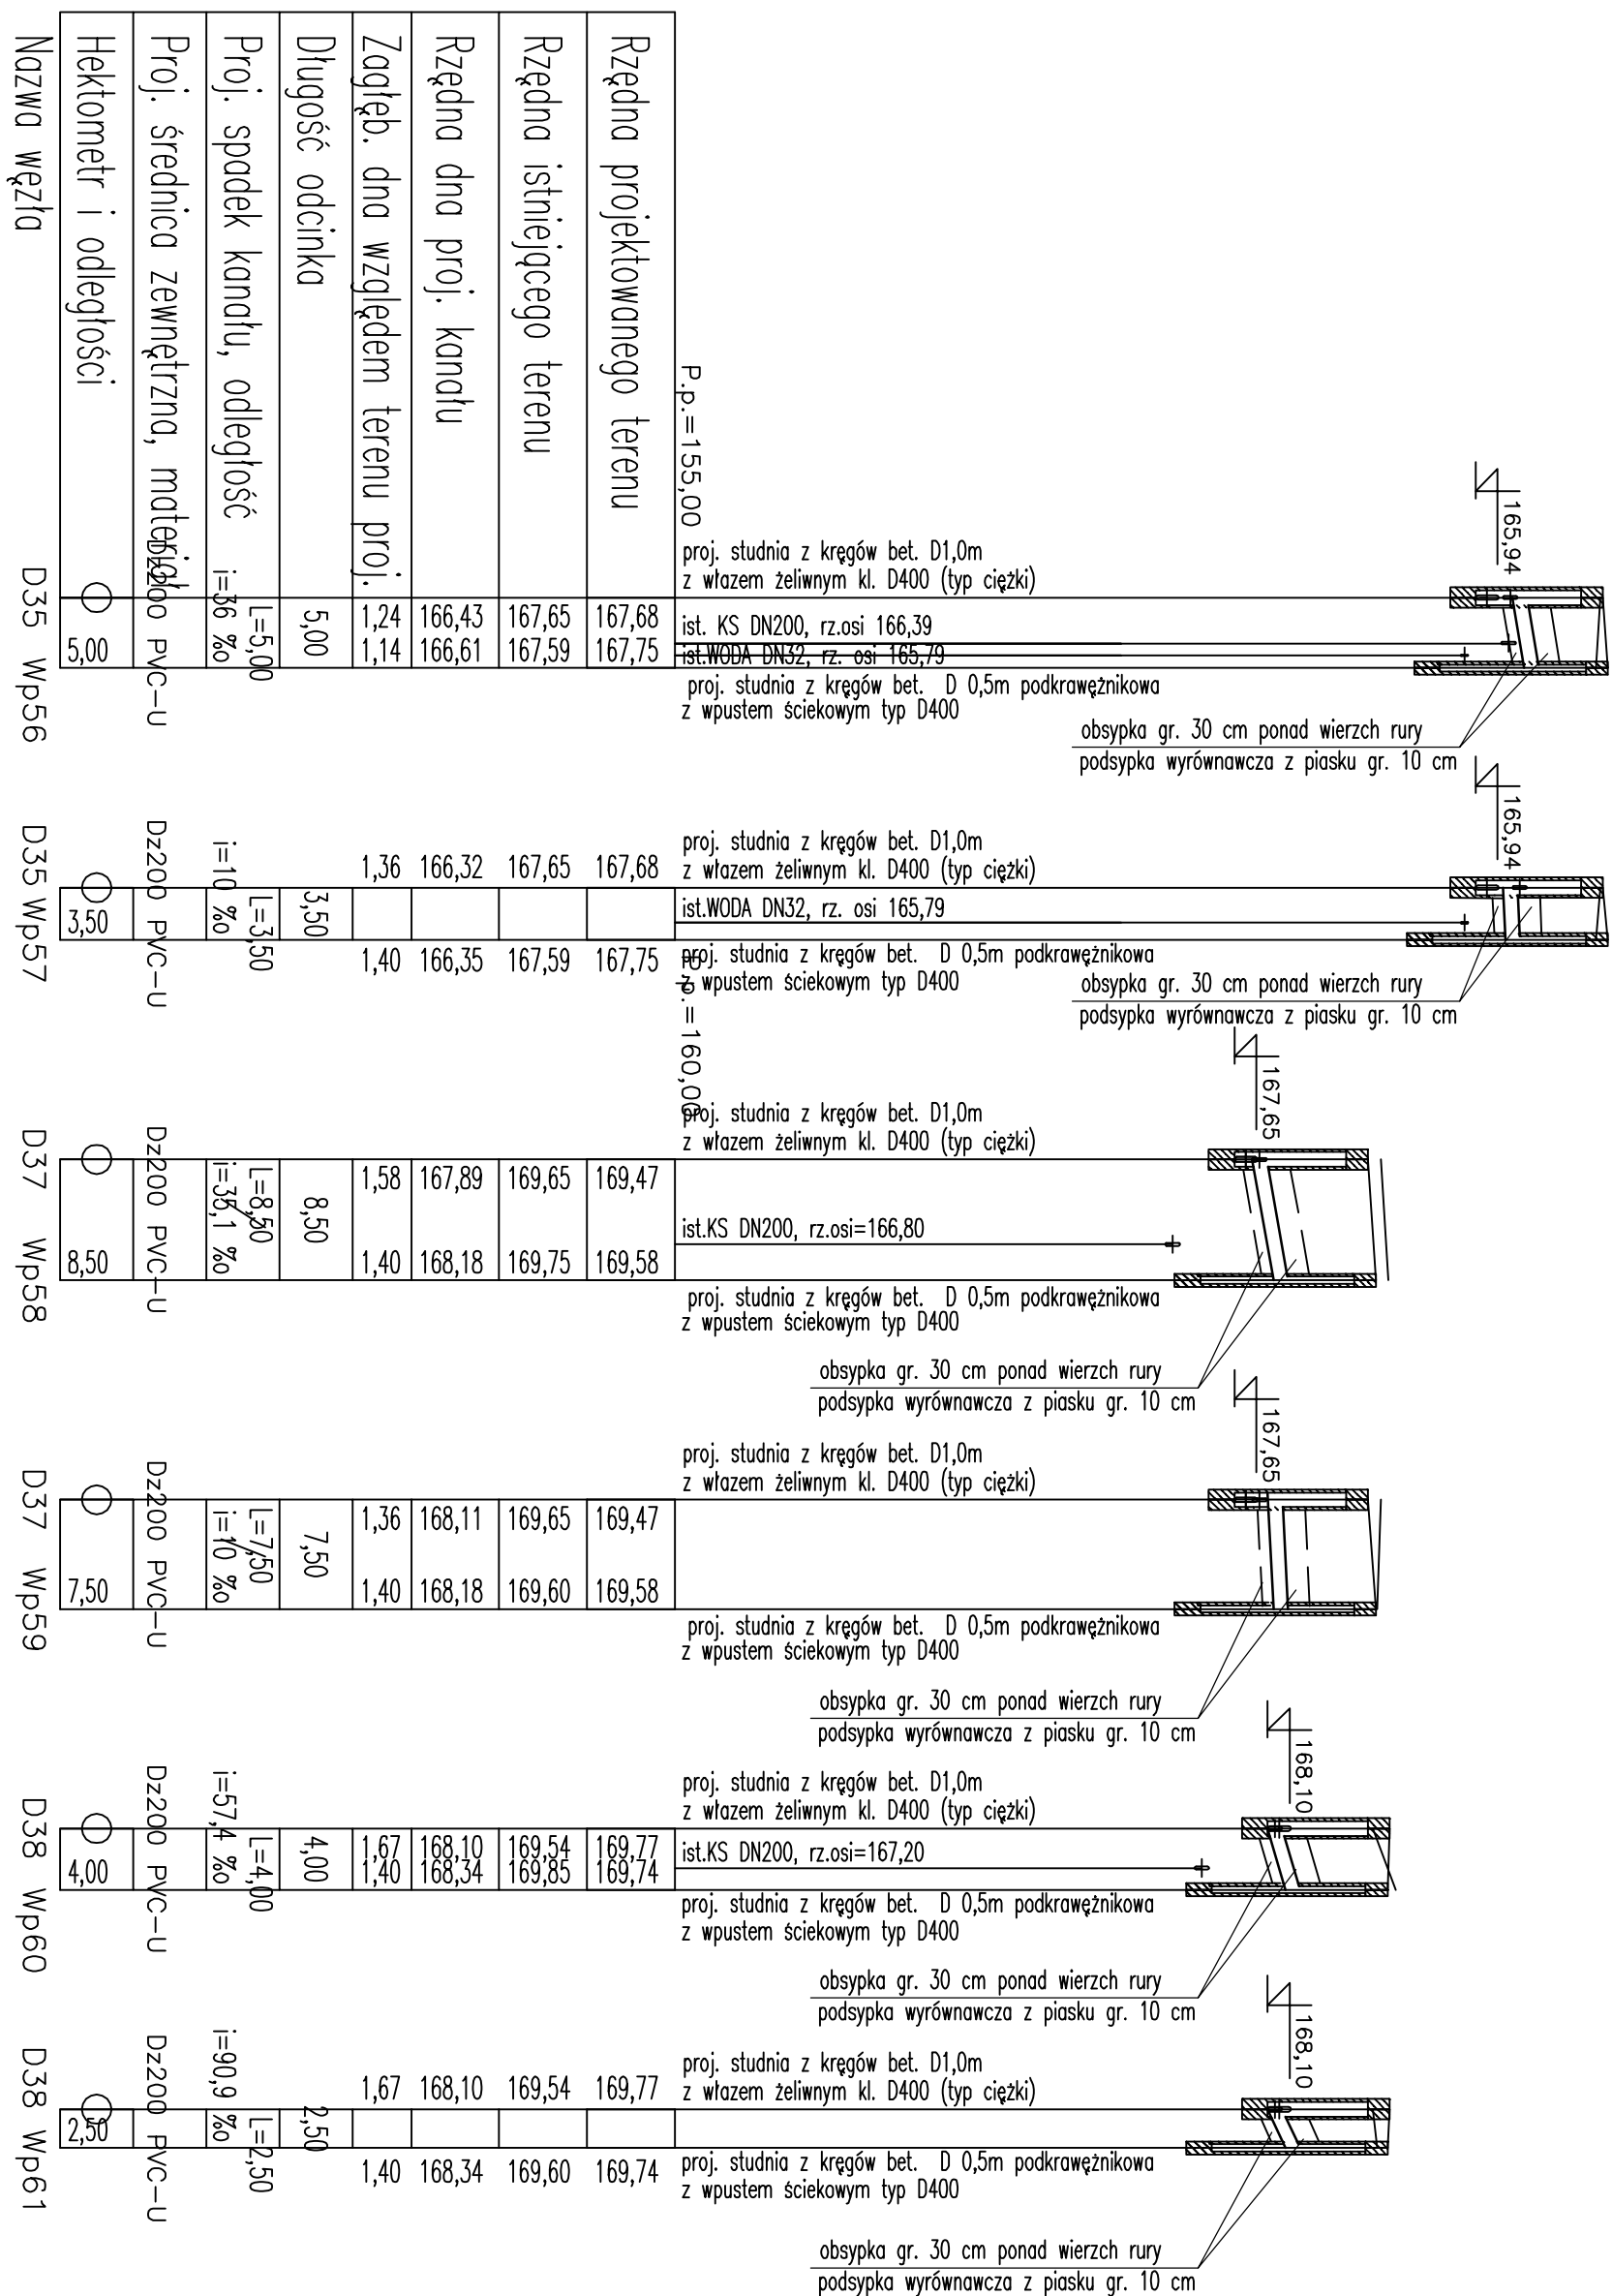

<p align="center">RK PROTECT Kanceli Rachunków</p> <p align="center">16 - 400 Szwedki ul. Piłsudskiego 56/20</p> <p align="center">tel. kom. 697 032 3985</p> <p align="center">email: kanceli.rachunkow@gmail.com</p>	
<p>Nazwa rysunku:</p> <p>PROFIL PRZYŁĄCZY KANAŁIZACJI DESZCZOWEJ 8</p>	<p>Skala:</p> <p>1:100/500</p>
<p>Opis:</p> <p>Budowa kanalizacji deszczowej w ulicach: Lotnicka, Kazimierza Wielkiego, Wł. Jagiełły wraz z ściekami</p>	<p>Data:</p> <p>VIII. 2014.</p>
<p>Stadium:</p> <p>P/W</p>	<p>Nr rysunku:</p> <p>3/8</p>
<p>Brutto/Projektant:</p> <p>SANITARNIA: mgr inż. Izabela Kozłowska PDL/01/40/POCS/13 PDL/IS/0018/14</p>	<p>Podpis</p>