


ZABEZPIECZENIE KANALIZACJI TELEFONICZNEJ PIĘĆ I SZEŚCIOCIOTWOROWEJ- T2

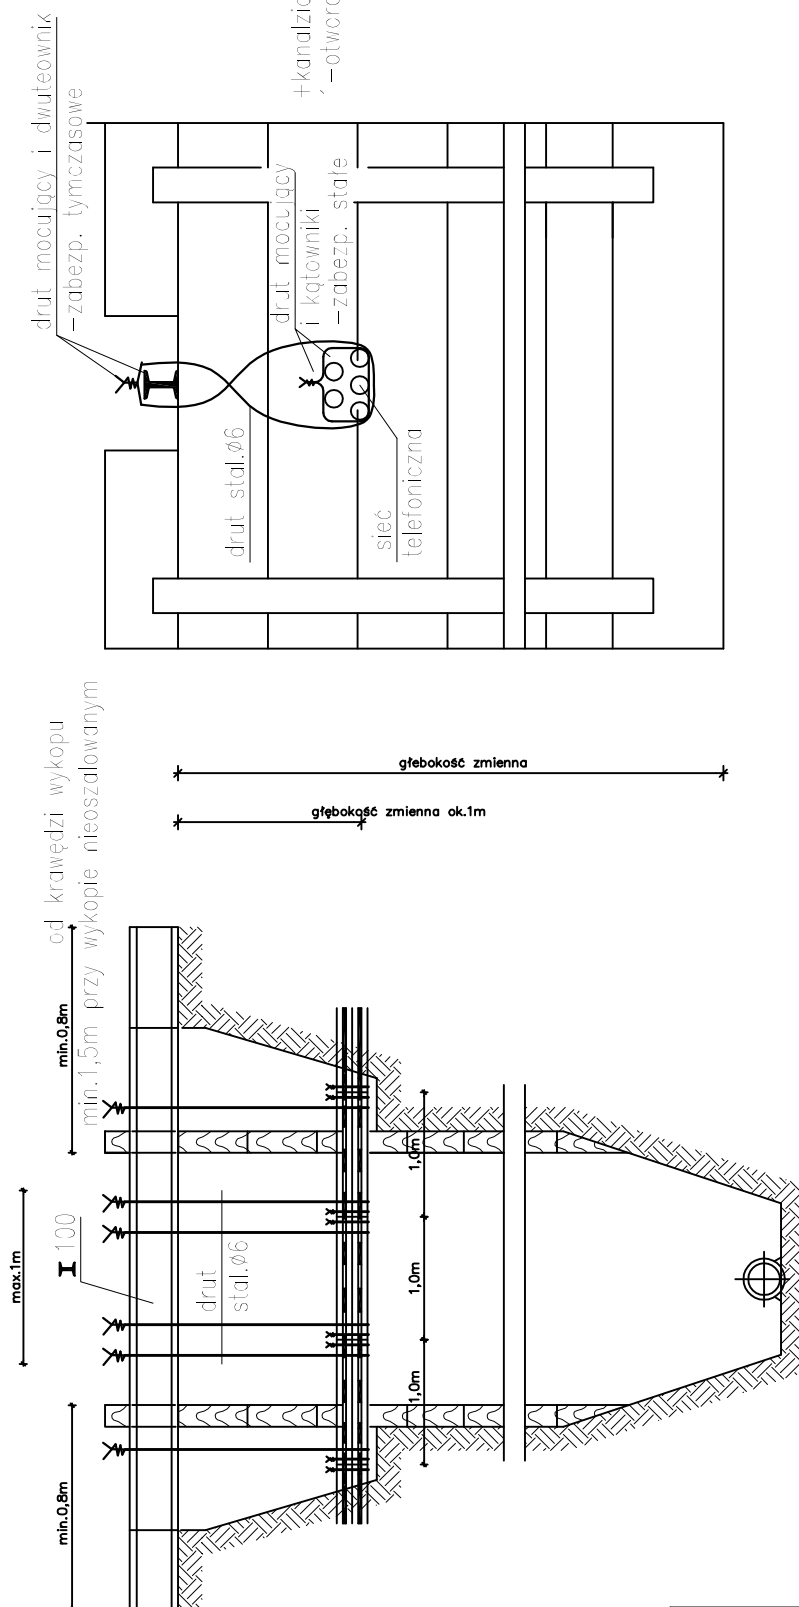

UWAGI:
Zabezpieczenie kanalizacji sześciotorowej wykonać w sposób analogiczny

RK PROJECT Karol Roziewski 16 - 400 Suwałki ul. Pułaskiego 58/20 tel. kom. 697 032 385 email: karol.roziewski@gmail.com	
Nazwa rysunku:	Zabezpieczenie kanal, telefon, pięć i sześciootworowej
Objekt:	Budowa kanalizacji deszczowej w ulicach: Łokietka, Kazimierza Wielkiego, Wł. Jagiełły wraz z siegaczami
Stadium:	PW
Brzozka/Projektant: Podpis	
SANITARNA: mgr inż. Izabela Kozłowska PDL/0140/POOS/13 PDL/IS/0018/14	