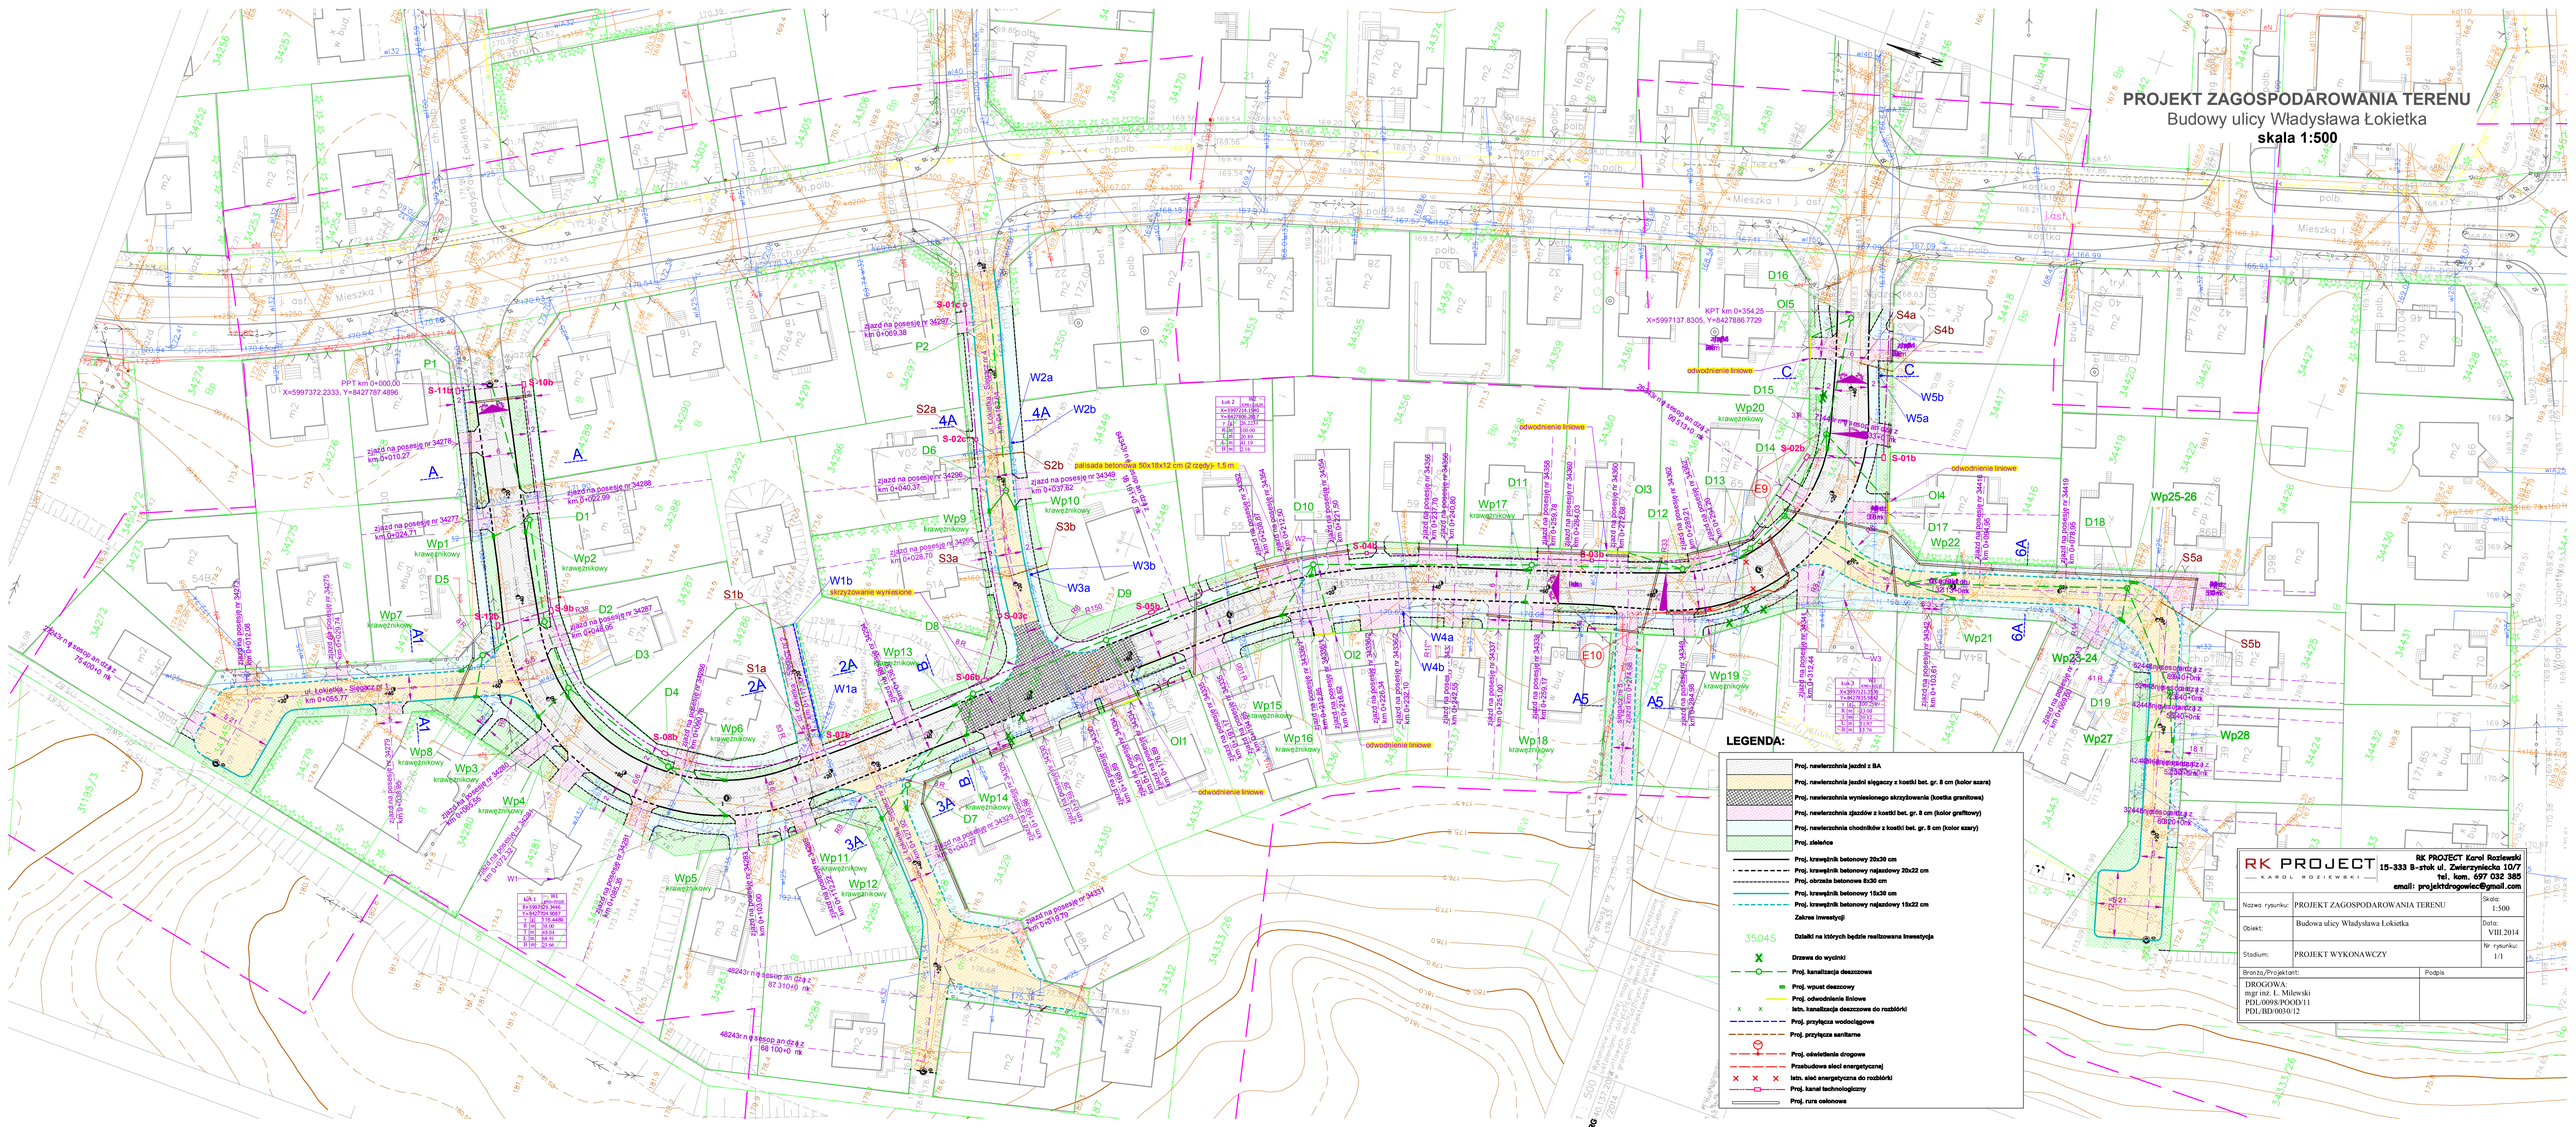
PROJEKT ZAGOSPODAROWANIA TERENU
Budowy ulicy Władysława Łokietka
skala 1:500
LEGENDA:
Proj. nawierzchnia jezdni z BA
Proj. nawierzchnia jezdni sięgaczy z kostki bet. gr. 8 cm (kolor szara)
Proj. nawierzchnia wyniesionego skrzyżowania (kostka granitowa)
Proj. nawierzchnia zjazdów z kostki bet. gr. 8 cm (kolor grafitowy)
Proj. nawierzchnia chodników z kostki bet. gr. 8 cm (kolor szary)
Proj. zieleńce
Proj. krawężnik betonowy 20x30 cm
Proj. krawężnik betonowy najazdowy 20x22 cm
Proj. obrzeże betonowe 8x30 cm
Proj. krawężnik betonowy 15x30 cm
Proj. krawężnik betonowy najazdowy 15x22 cm
Zakres inwestycji
35045 Działki na których będzie realizowana inwestycja
Drzewa do wycinki
Proj. kanalizacja deszczowa
Proj. wpust deszczowy
Proj. odwodnienie liniowe
Istn. kanalizacja deszczowa do rozbiórki
Proj. przyłącza wodociągowe
Proj. przyłącza sanitarne
Proj. oświetlenie drogowe
Przebudowa sieci energetycznej
Istn. sieć energetyczna do rozbiórki
Proj. kanał technologiczny
Proj. rura osłonowa
RK PROJECT
KAROL ROZIEWSKI
RK PROJECT Karol Roziewski
15-333 B-stok ul. Zwierzyniecka 10/7
tel. kom. 697 032 385
email: projektdrogowiec@gmail.com
Nazwa rysunku: PROJEKT ZAGOSPODAROWANIA TERENU
Skala: 1:500
Obiekt: Budowa ulicy Władysława Łokietka
Data: VIII.2014
Stadium: PROJEKT WYKONAWCZY
Nr rysunku: 1/1
Branża/Projektant:
Podpis
DROGOWA:
mgr inż. Ł. Milewski
PDL/0098/POOD/11
PDL/BD/0030/12