


L: 16,329m
R: 1500,000m
T: 0,022m
D: -8,165m

L: 33,970m
R: 750,000m
T: 0,192m
D: -16,985m

L: 22,091m
R: 1000,000m
T: 0,061m
D: -11,045m


L: 14,350m
R: 1000,000m
T: 0,026m
D: 7,175m

L: 12,674m
R: 600,000m
T: -0,033m
D: -6,337m

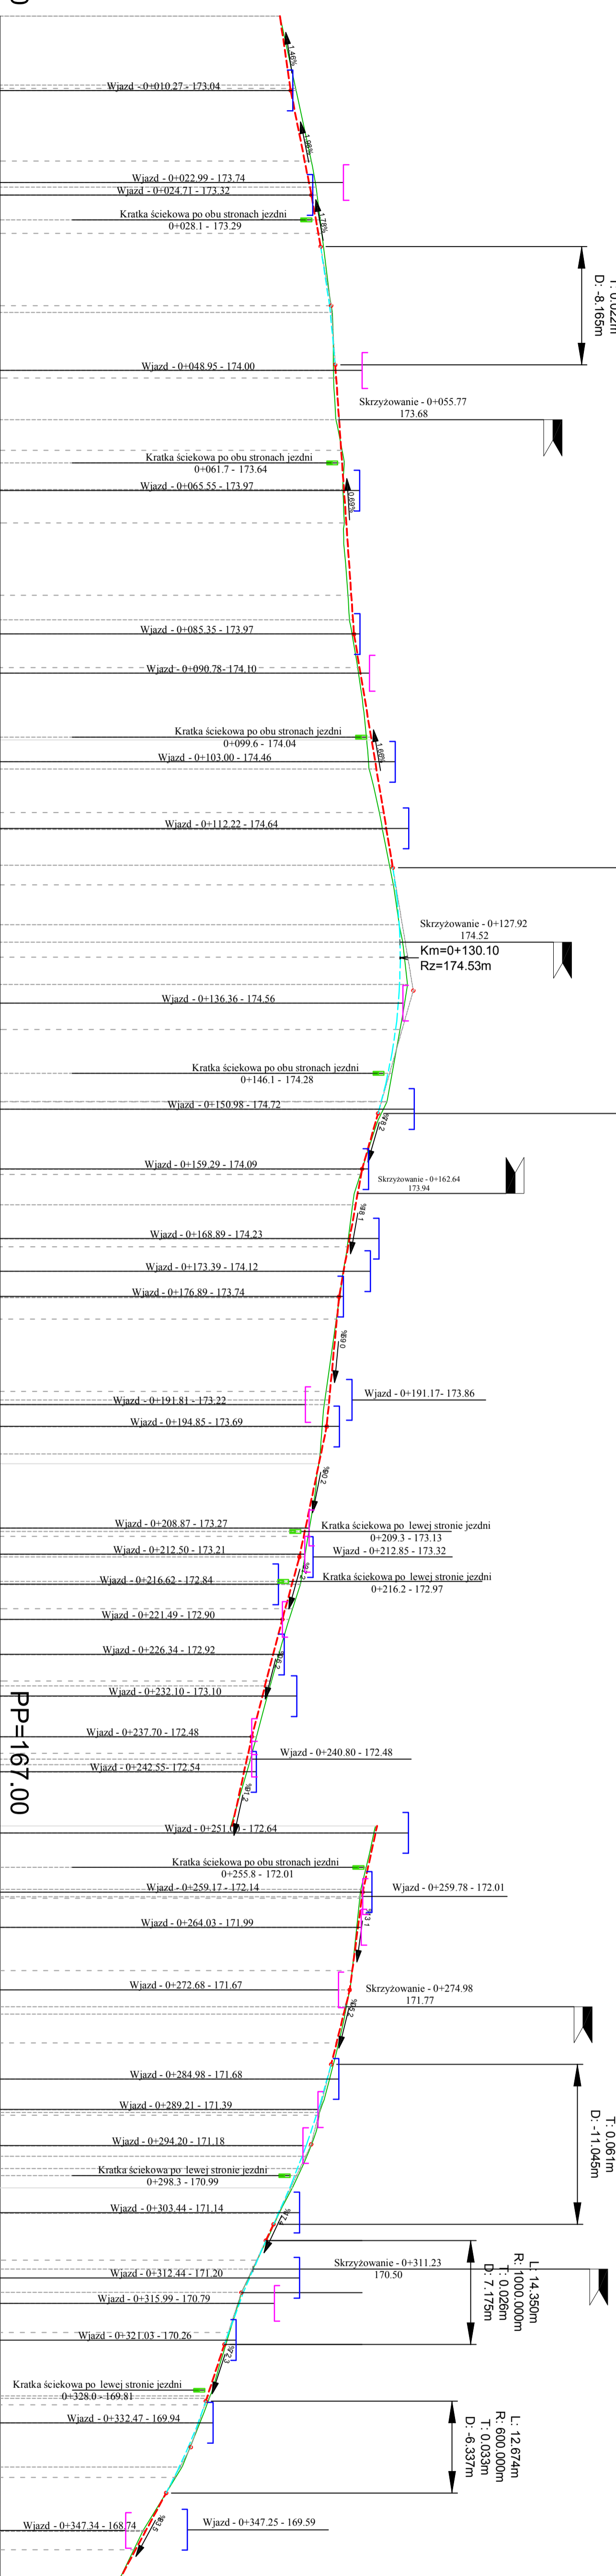

PP=169.00

PP=167.00

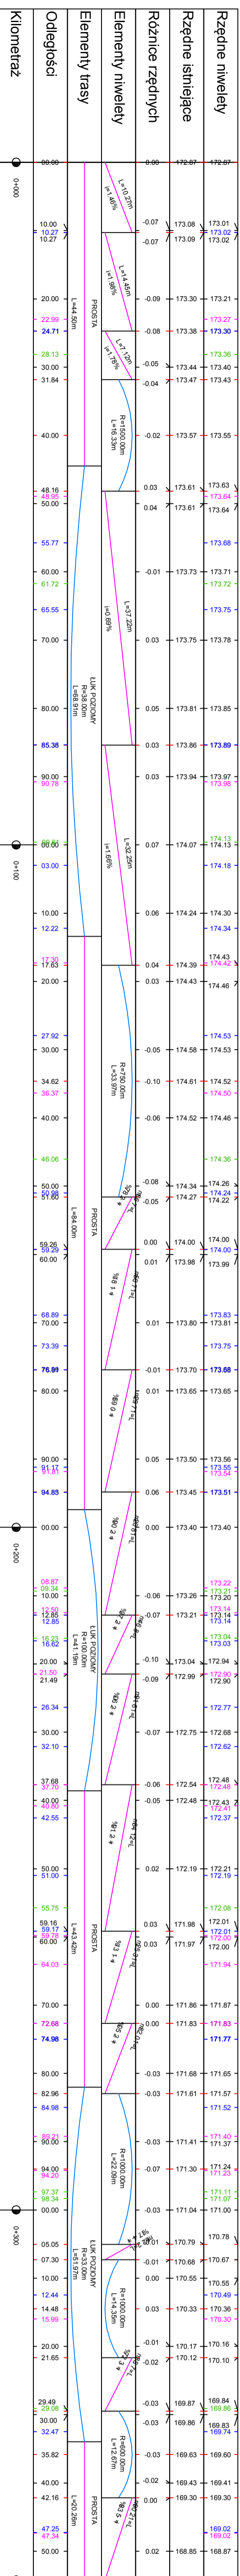

L: 16,329m
R: 1500,000m
T: 0,022m
D: -8,165m

L: 33,970m
R: 750,000m
T: 0,192m
D: -16,985m

L: 22,091m
R: 1000,000m
T: 0,061m
D: -11,045m

L: 14,350m
R: 1000,000m
T: 0,026m
D: 7,175m

L: 12,674m
R: 600,000m
T: -0,033m
D: -6,337m

LEGENDA:

- projektowana niwela
- istniejący teren
- wjazdy strona prawa
- wjazdy strona lewa

RK PROJECT KAROL ROZIEWSKI		RK PROJECT Karol Rozewski 15-333 B-stek ul. Złotyrybnicza 10/7 tel. kom. 697 032 385 email: karol.rozewski@gmail.com	
Nazwa rysunku:	PROFIL PODLUZNY	Skala:	1:50/500
Objekt:	Budowa ulicy Władysława Łokietka	Data:	VIII.2014
Stadium:	Projekt Wykonawczy	Nr. rysunku:	Nr
Forma/Projektant:		Podpis:	Z/1
DROGOWA: mgr inż. L. Milewski PDL/0098/POOD/11 PDL/BD/0030/12			