



Profil podłużny - sięgacz nr 5 zjazd km 0+274,89

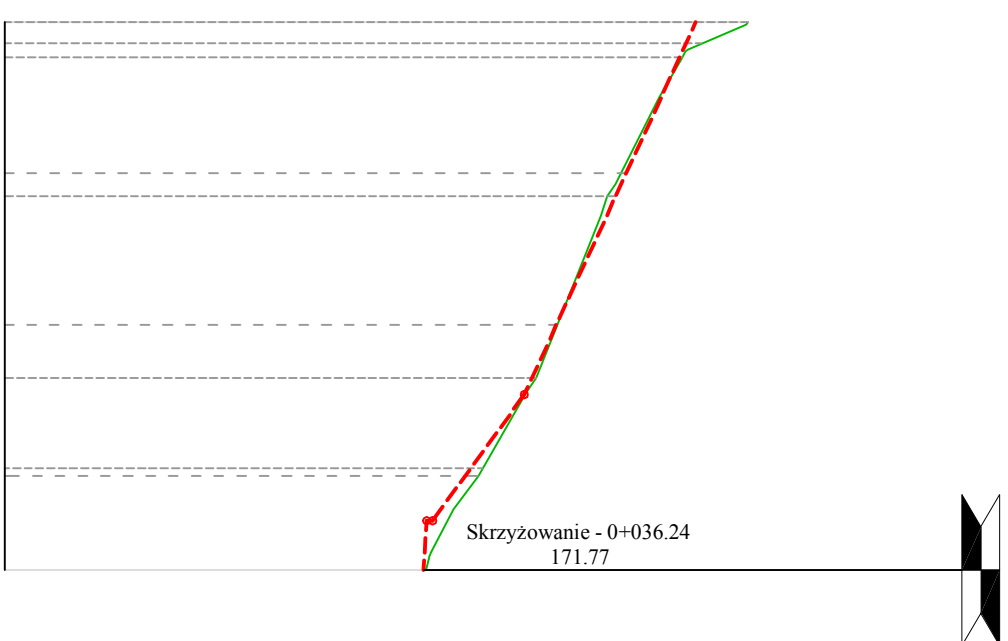

PP=169.00

Rzędne niwelety	173.57	173.11	172.65	172.44	172.05	171.83	171.79	171.77
Rzędne istniejące	173.91	173.07	172.66	172.44	172.13	171.93	171.93	171.78
Różnice rzędnych	-0.34	0.04	-0.01	-0.01	-0.08	-0.10	-0.14	-0.01
Elementy niwelety								
Elementy trasy								
Odstępności	0+000	10.00	20.00	24.64	30.00	32.98	32.99	36.24
Kilometraż	0+000	10.00	20.00	24.64	30.00	32.98	32.99	36.24

Profil podłużny - ul. Łokietka Siegacz nr 6

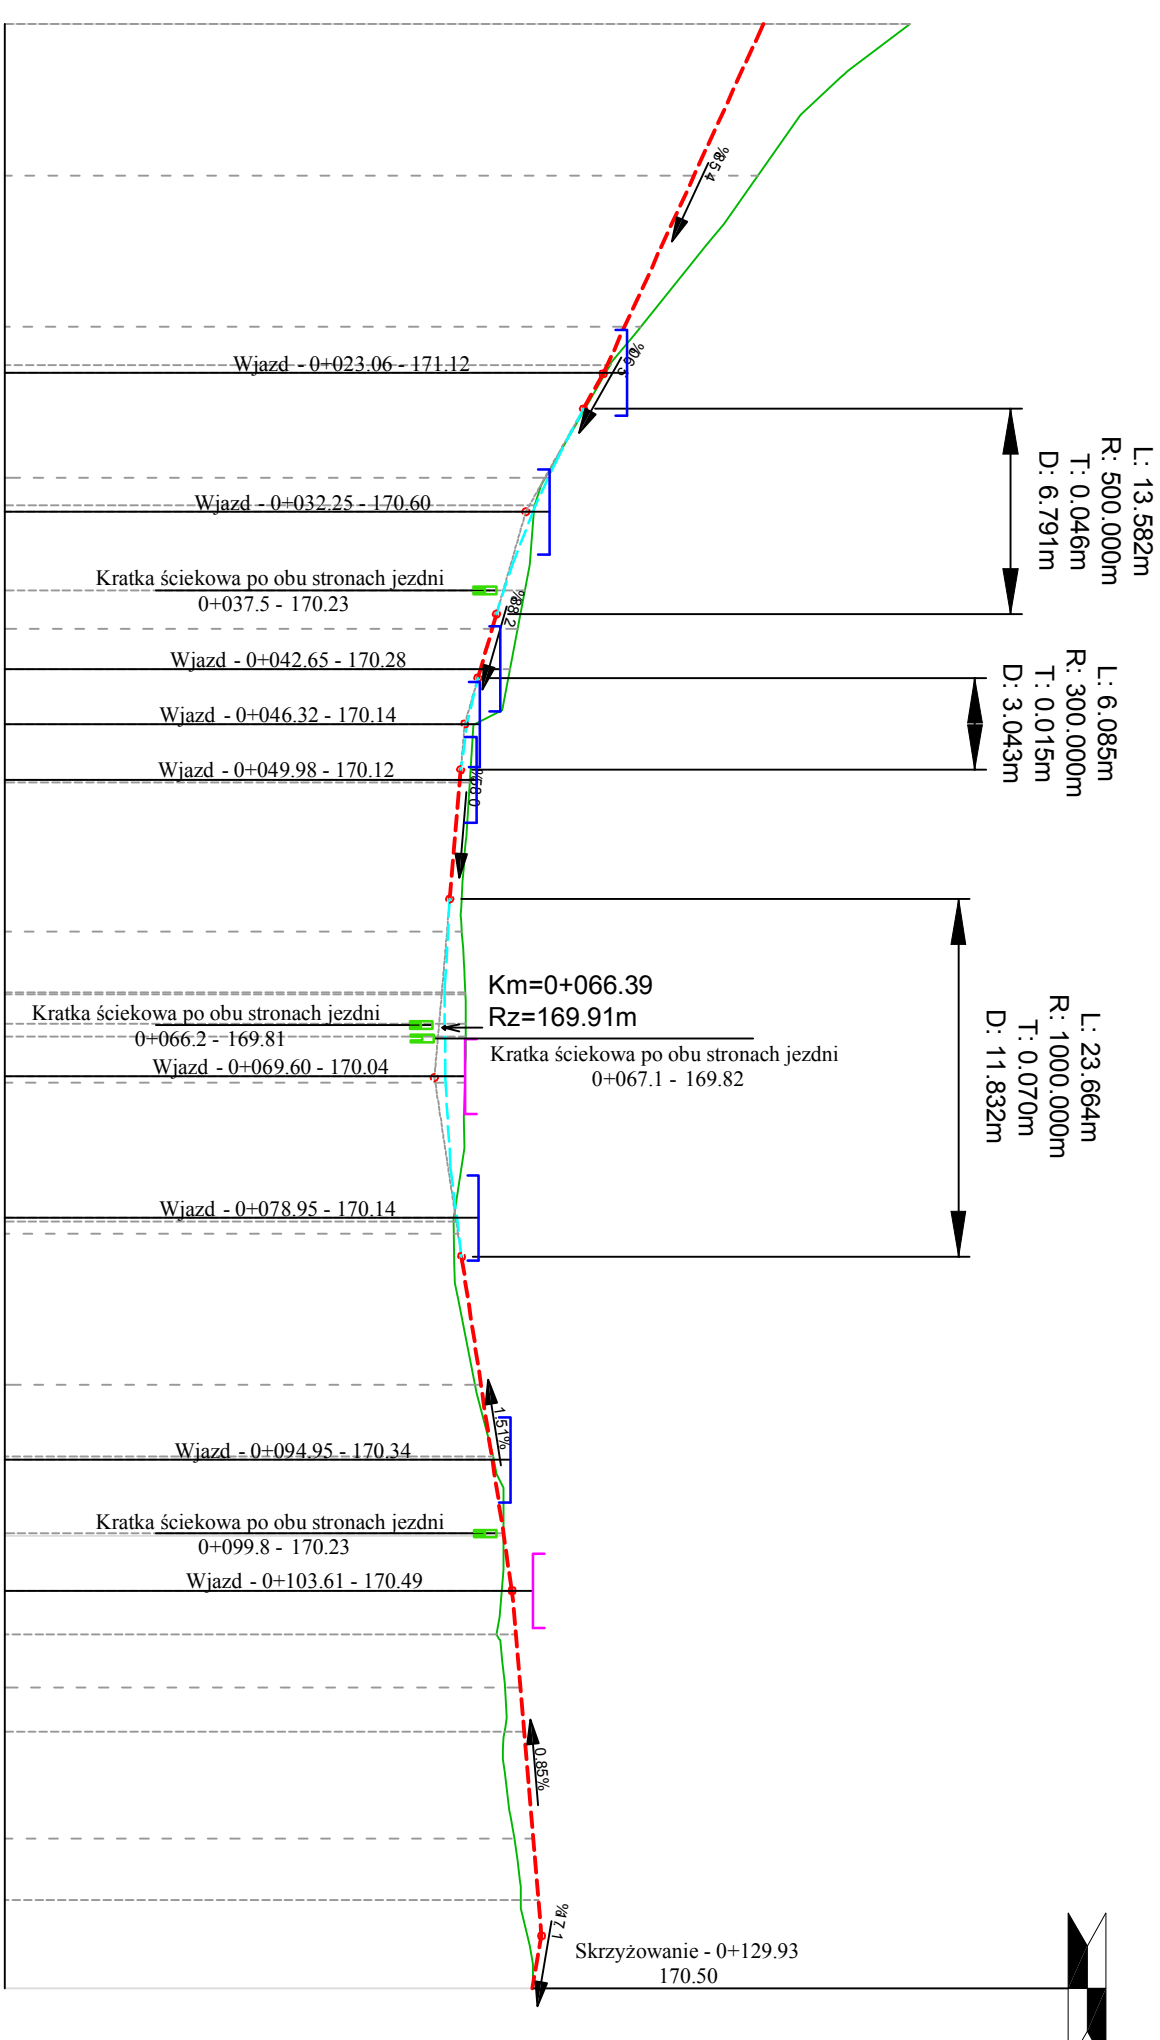

PP=167.00

Rzędne niwelety	172.62	171.56	171.10	170.97	170.84	170.59	170.49	170.25	170.22	170.13	170.06	170.06	170.02	170.01	169.94	169.93	169.91	169.91	169.99	170.00	170.02	170.11	170.15	170.22	170.30	170.30	170.29	170.35	170.31	170.41	170.37	170.50	170.46	170.48				
Rzędne istniejące	172.89	171.98	171.10	170.97	170.84	170.57	170.50	170.25	170.39	170.33	170.11	170.08	170.08	170.08	170.02	169.94	169.93	169.91	169.99	170.00	170.02	170.11	170.15	170.22	170.30	170.30	170.29	170.35	170.31	170.41	170.37	170.50	170.46	170.48				
Różnice rzędnych	-0.27	-0.43	-0.11	0.01	-0.01	0.02	-0.01	-0.16	-0.17	-0.20	-0.05	-0.06	-0.07	-0.08	-0.10	-0.13	-0.13	0.03	0.05	0.04	0.04	0.04	0.07	0.00	0.00	0.07	0.07	0.10	0.13	0.13	0.09	0.00	0.00					
Elementy niwelety																																						
Elementy trasy																																						
Odstępności	0+000	10.00	20.00	23.06	23.12	25.45	30.00	32.24	32.25	37.45	39.03	40.00	42.65	43.23	46.28	46.32	49.32	49.88	50.00	57.85	60.00	64.15	66.11	66.96	68.68	68.95	70.00	78.95	80.00	81.51	90.00	94.95	98.85	100.00	103.61	110.00	129.93	130.00
Kilometraż	0+000	10.00	20.00	23.06	23.12	25.45	30.00	32.24	32.25	37.45	39.03	40.00	42.65	43.23	46.28	46.32	49.32	49.88	50.00	57.85	60.00	64.15	66.11	66.96	68.68	68.95	70.00	78.95	80.00	81.51	90.00	94.95	98.85	100.00	103.61	110.00	129.93	130.00

- LEGENDA:**
- - - - - projektowana niweleta
 - - - - - istniejący teren
 - - - - - wjazdy strona prawa
 - - - - - wjazdy strona lewa

RK PROJECT <small>KAROL ROZIEWSKI</small>		RK PROJECT Karol Roziewski 15-333 B-stok ul. Zurczyńska 10/7 tel. kom. 697 032 385 email: karol.roziewski@gmail.com	
Nazwa rysunku:	PROFIL PODLUŻNY	Skala:	1:50/500
Obiekt:	Budowa ulicy Władysława Łokietka	Data:	VIII.2014
Stadium:	Projekt Wykonawczy	Nr rysunku:	2/3
Branża/Projektant:		Podpis:	
DRÓGOWA: mgr inż. L. Miłewski PDL/0098/POOD/11 PDL/BD/0030/12			