
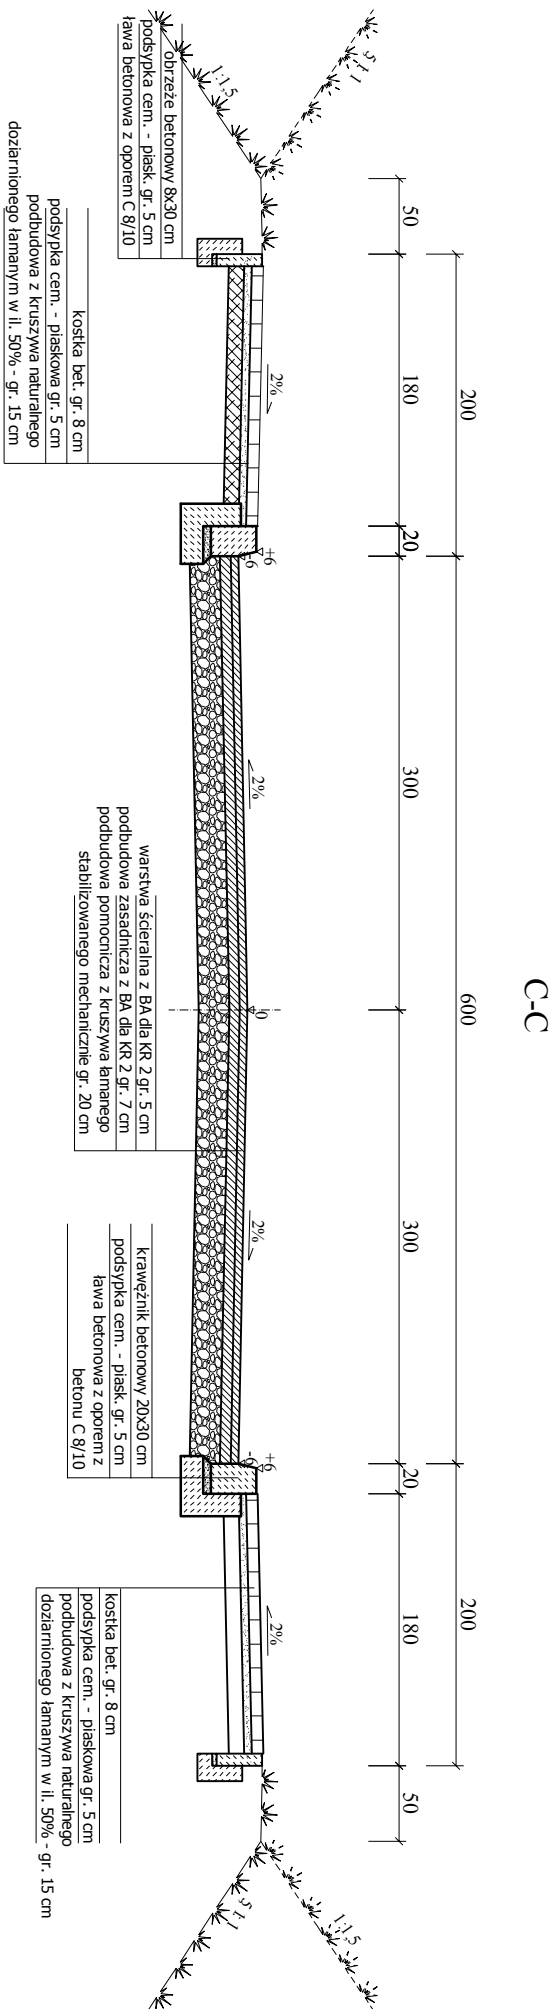
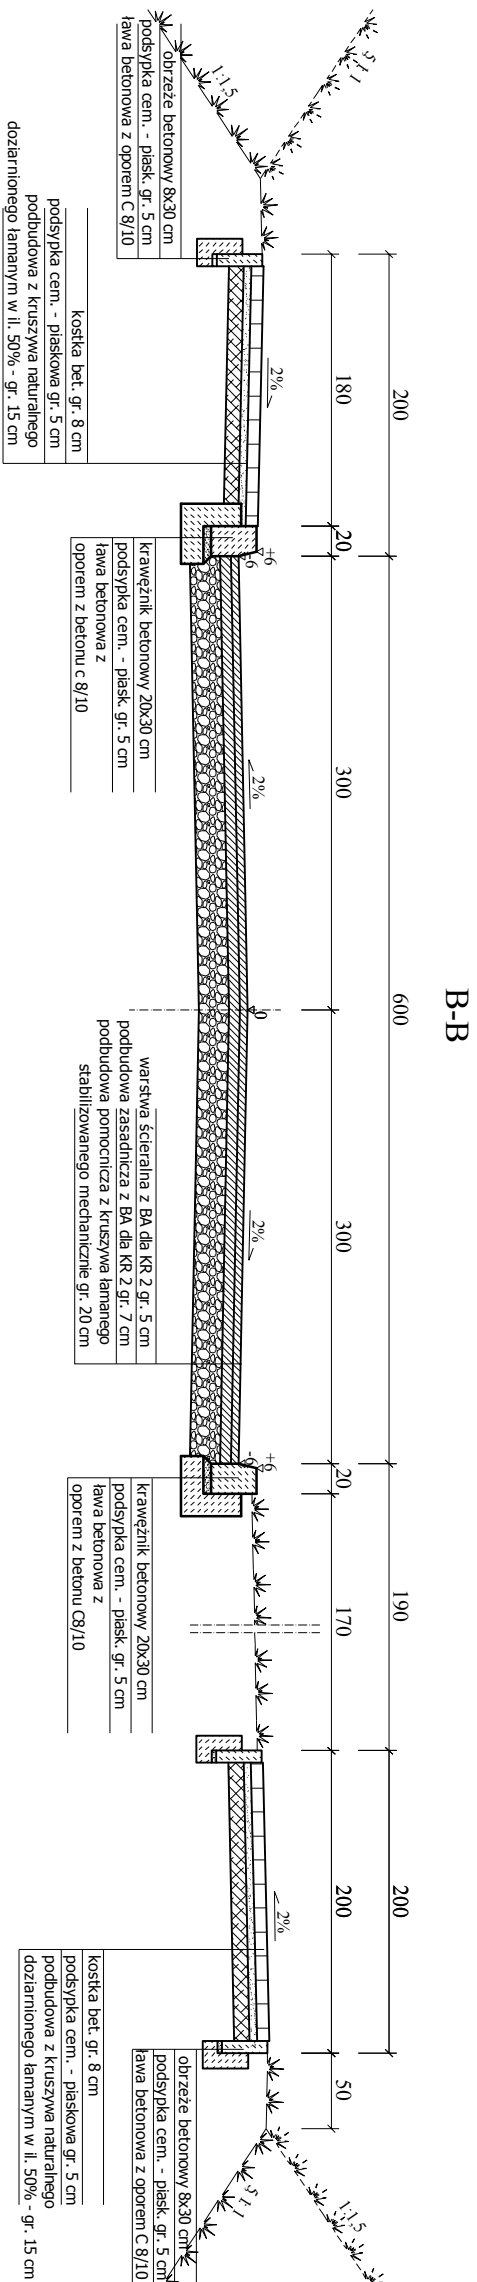


PRZEKROJ NORMALNY UL. W. ŁOKIETKA  
W SUWAŁKACH  
SKALA 1:50

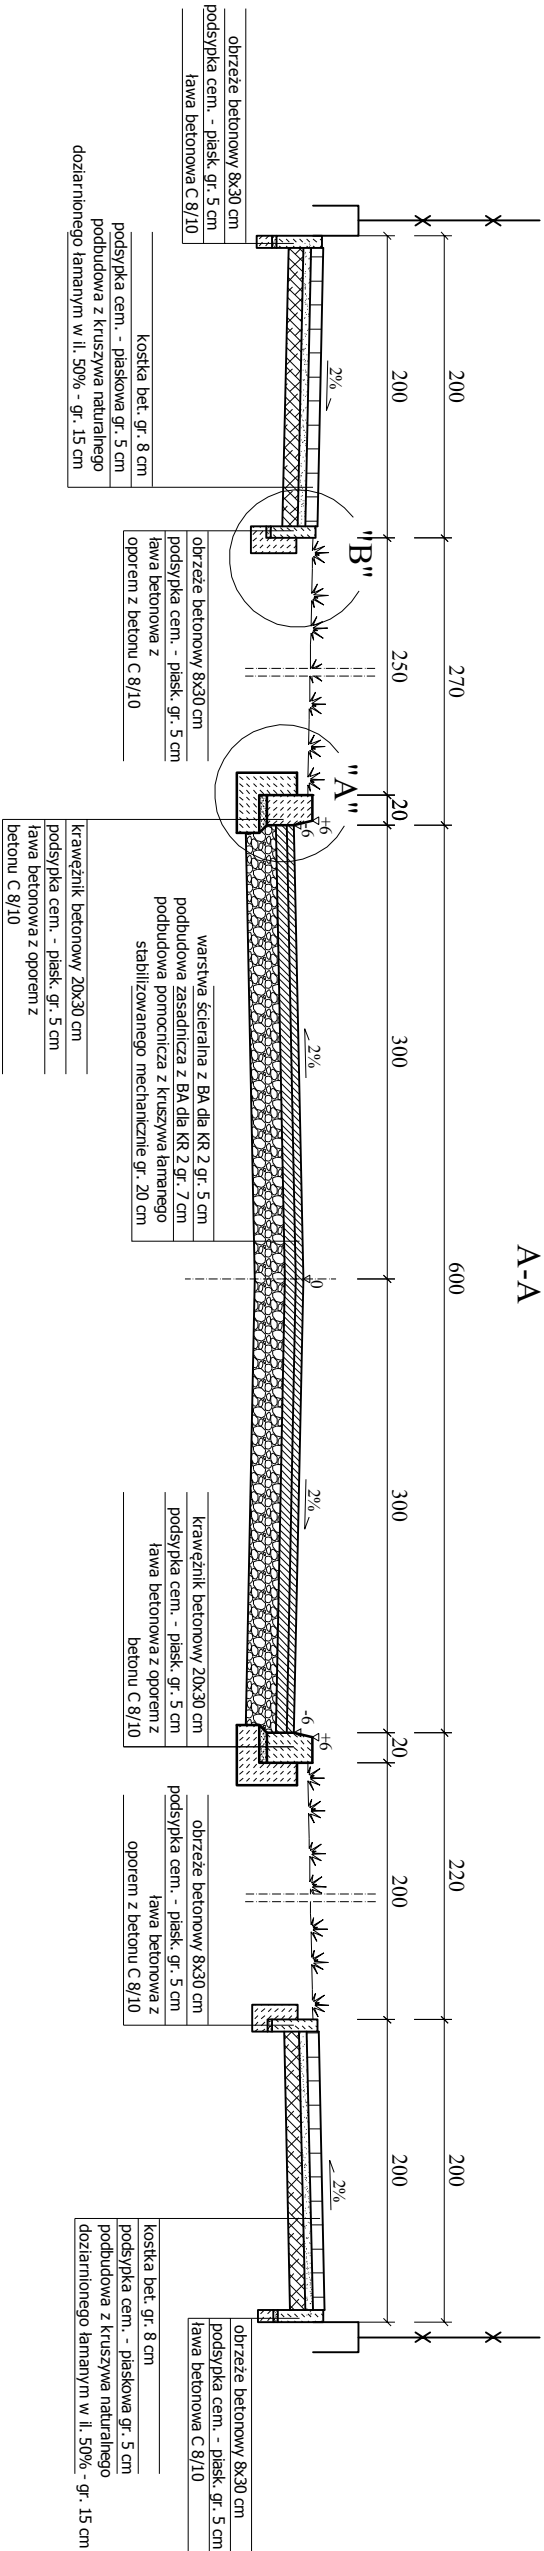

1. Na odcinku od km 0+044,50 do km 0+113,41 zaprojektowano szerokość jezdni 6,60 m (poszerzenie na tuku kołowym). Poszerzenie wykonać dla każdego pasa ruchu o wartości 0,3 m, poprzez wykonanie skosu na długości 10 m.
2. Na odcinku od km 0+282,02 do km 0+333,98 zaprojektowano szerokość jezdni 7,00 m (poszerzenie na tuku kołowym). Poszerzenie wykonać dla każdego pasa ruchu o wartości 0,5 m, poprzez wykonanie skosu na długości 10 m.

<div>RK PROJECT</div> <div>KAROL ROZIEWSKI</div> <div>RK PROJEKT Karol Roziewski 15-333 B-stok ul. Zwierzyniecka 10/7 tel. kom. 697 032 385 email: projekt@rozowiec@gmail.com</div>					
Nazwa rysunku:	PRZEKROJE NORMALNE - UL. W ŁOKIETKA			Skala: 1:50	
Obiekt:	Budowa ulicy Władysława Łokietka			Data: VIII.2014	
Stadium:	Projekt Wykonawczy			Nr rysunku: 3/1	
Branża / Projektant:				Podpis	
DROCOWA:					
mgr inż. Ł. Milewski					
PDL/0098/P.OOD/11					
PDL/BD/0030/12					
Współpraca:				Podpis	
mgr inż. Karol Roziewski					