





PRZEKROJ NORMALNY SIĘGĄCY UL. W. ŁOKIETKA  
W SUWAŁKACH  
SKALA 1:50

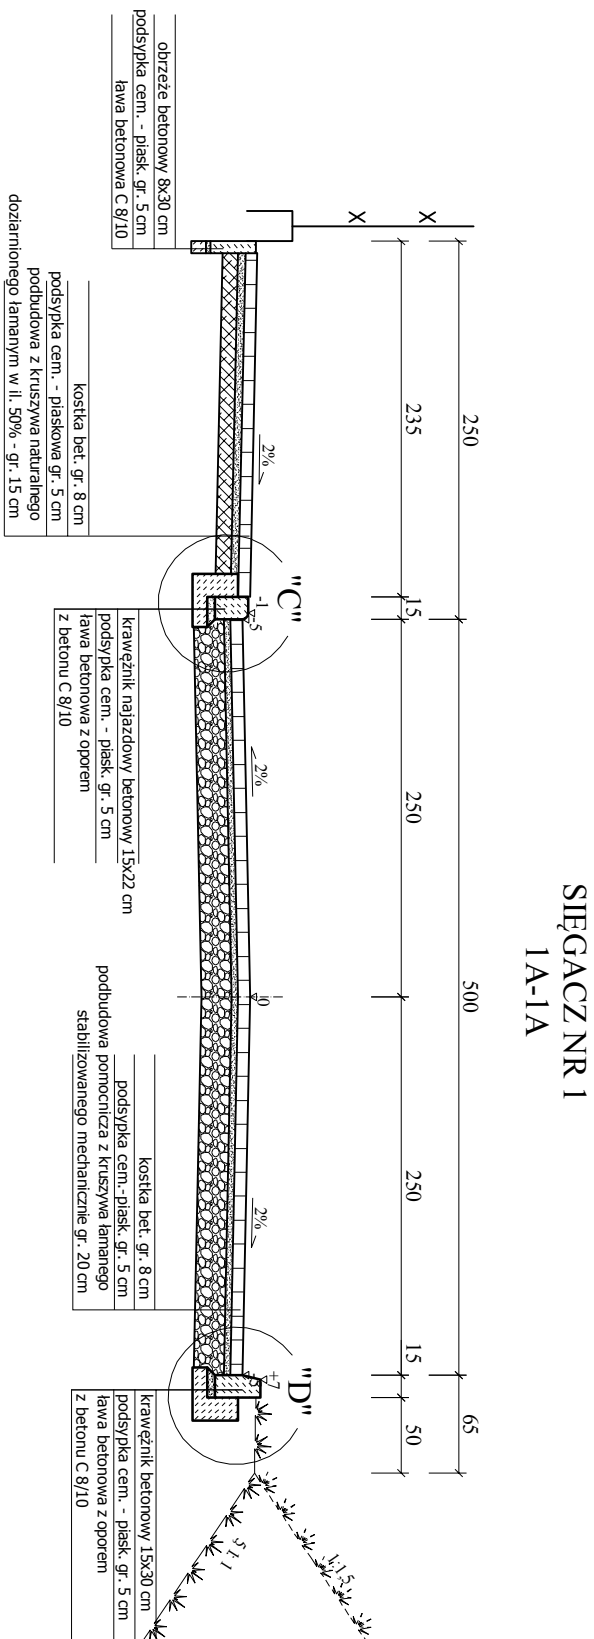


SIĘGACZ NR 3  
3A-3A

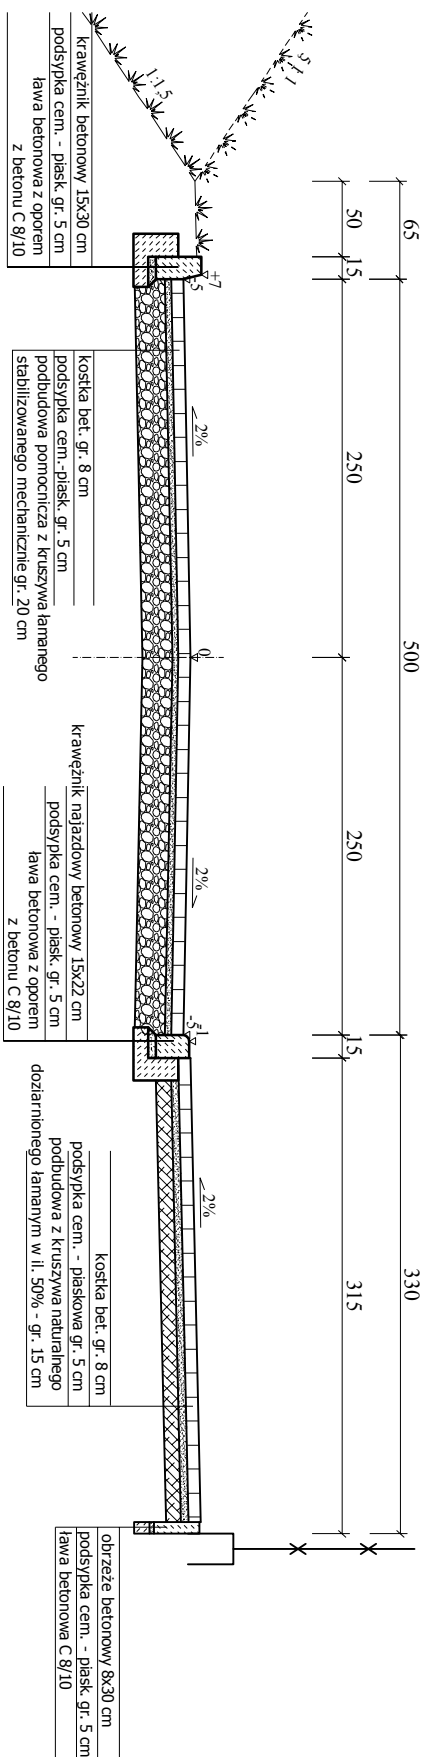


Sięgacz nr 5  
(zjazd km 0+274,98)  
5A-5A

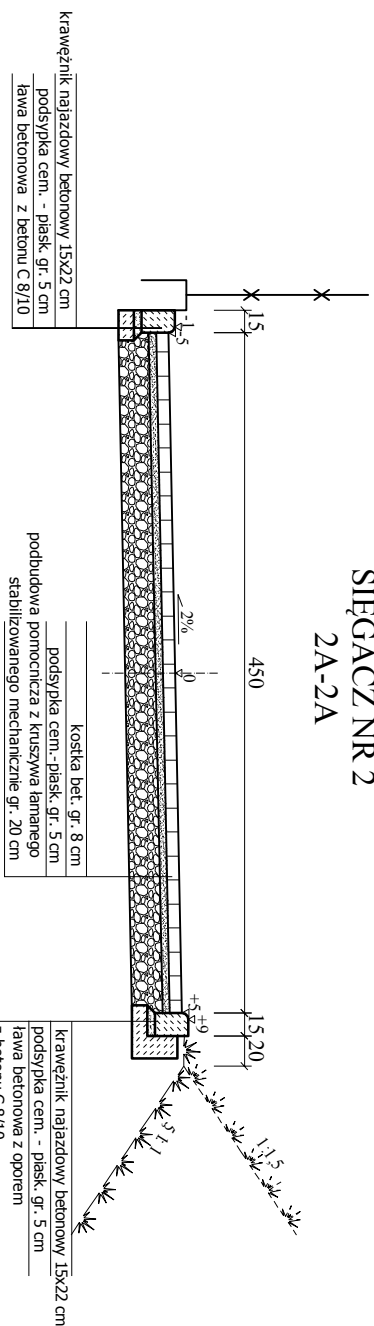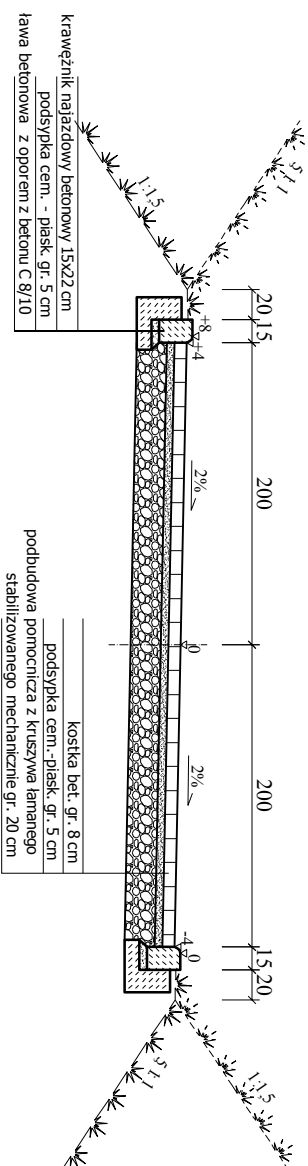


SIEGACZ NR 4  
4A-4A

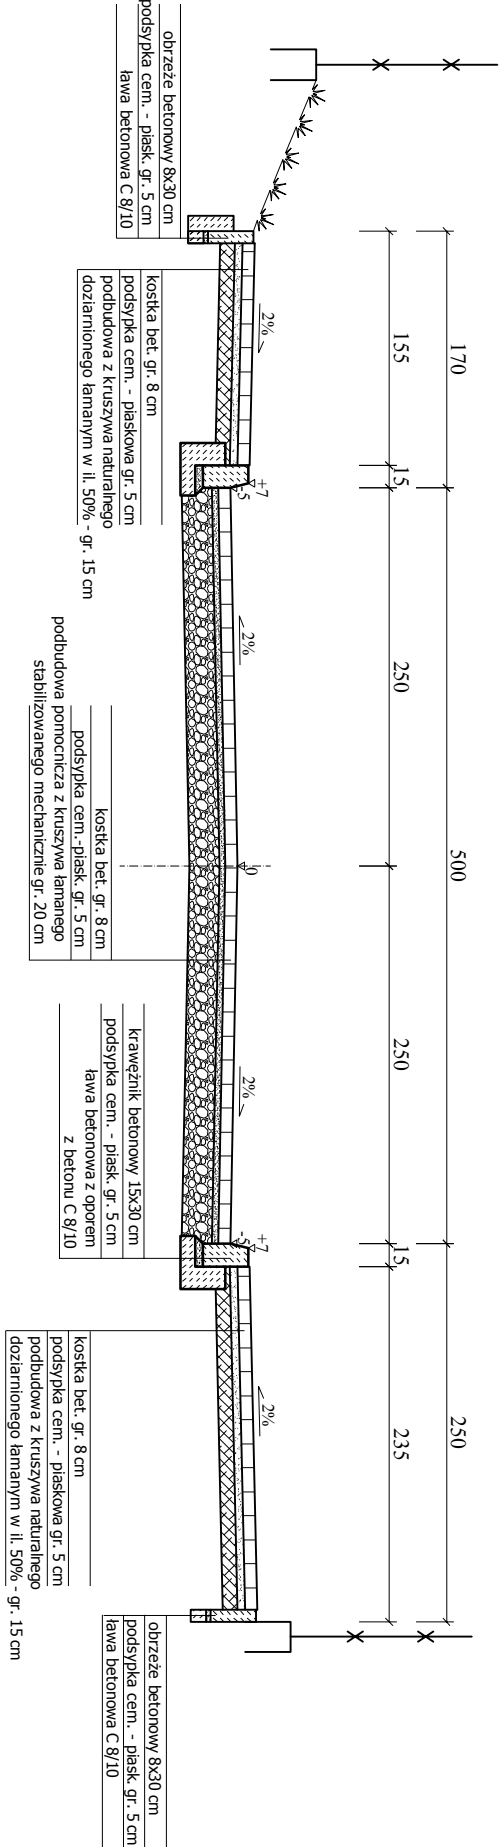

SIĘGACZ NR 6  
6A-6A

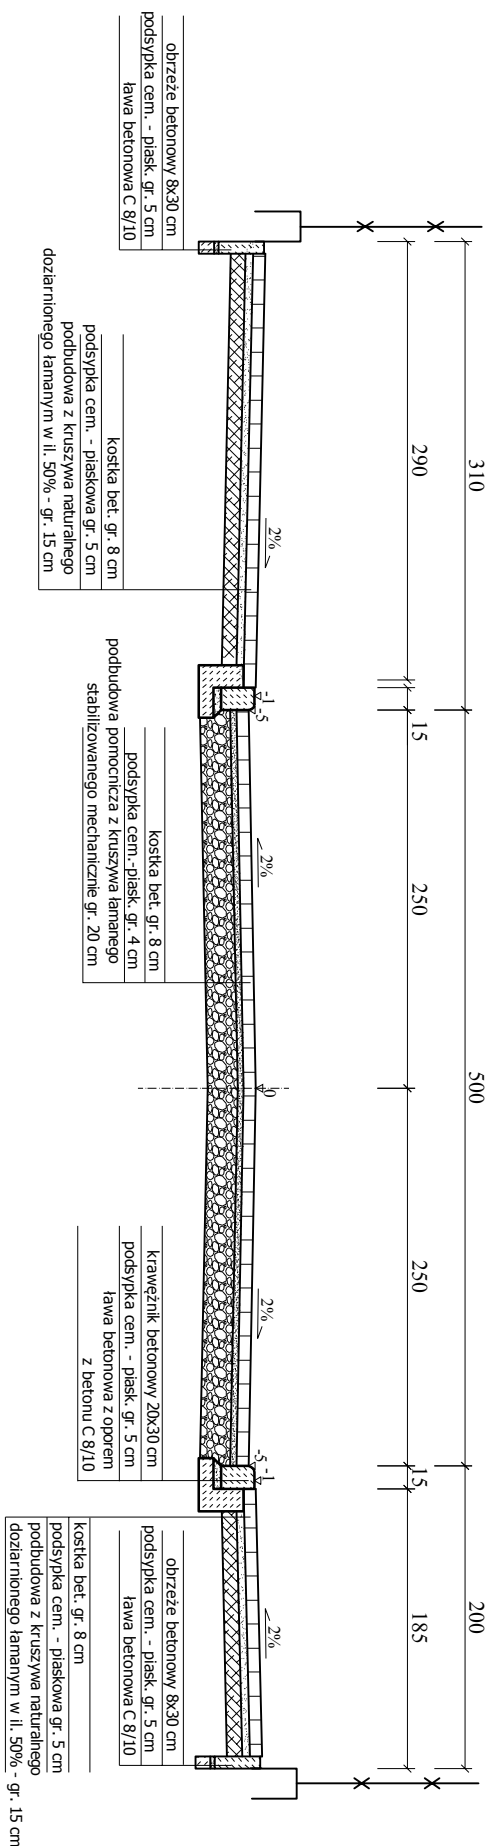

 <b>RK PROJECT</b> 15-333 B-stok ul. Zwierzyńcza 10/7 tel. kom. 697 032 385 email: projekt@ogwiece@gmail.com		<b>RK PROJECT</b> Karol Rozewski tel. kom. 697 032 385	
Nazwa rysunku:	PRZEKROJE NORMALNE - UL. W. ŁOKIETKA	Skala:	1:50
Obiekt:	Budowa ulicy Władysława Łokietka	Data:	VIII 2014
Stadium:	Projekt Wykonawczy	Nr rysunku:	3/2
Brzoza/Projektant: DROGOWA: mgr mż. Ł. Miłewski PDL/0098/POCD/11 PDL/BD/00/30/12		Podpis	
Maszoprojekt: mgr mż. Karol Rozewski		Podpis	