


PRZEKROJE POPRZECZNE
UL. WŁADYSŁAWA ŁOKIETKA
SKALA 1:50

RK PROJECT — KAROL ROZIEWSKI —		RK PROJECT Karol Roziewski 15-333 B-stok ul. Zwierzyniecka 10/7 tel. kom. 697 032 385 email: projektdrogowiec@gmail.com
Nazwa rysunku:	PRZEKROJE POPRZECZNE	Skala: 1:50
Obiekt:	Budowa ulicy Władysława Łokietka	Data: VIII.2014
Stadium:	Projekt Wykonawczy	Nr rysunku: 6/1
Branża/Projektant:		Podpis
DROGOWA: mgr inż. L. Milewski PDL/0098/POOD/11 PDL/BD/0030/12		
Współpraca:		Podpis
mgr inż. Karol Roziewski		

W =2.5

N =0.5


KM 0+000.00

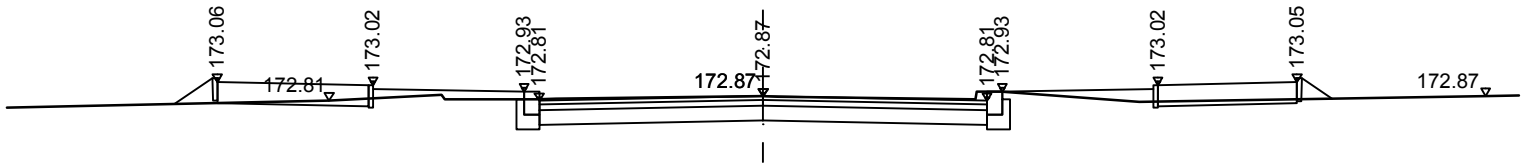

W =3.5

N =0.3


KM 0+009.53

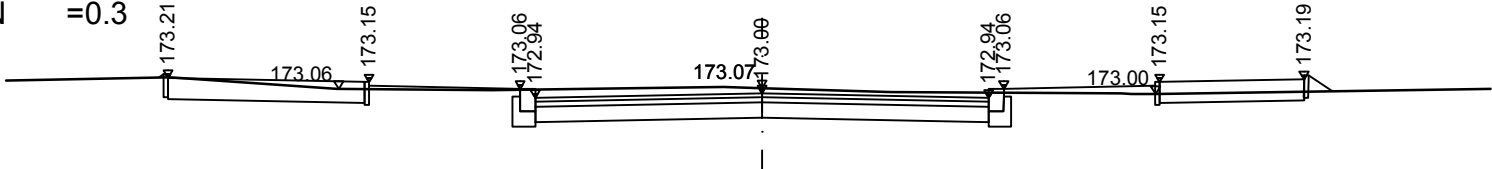

W =4.6

N =0.2


KM 0+023.62

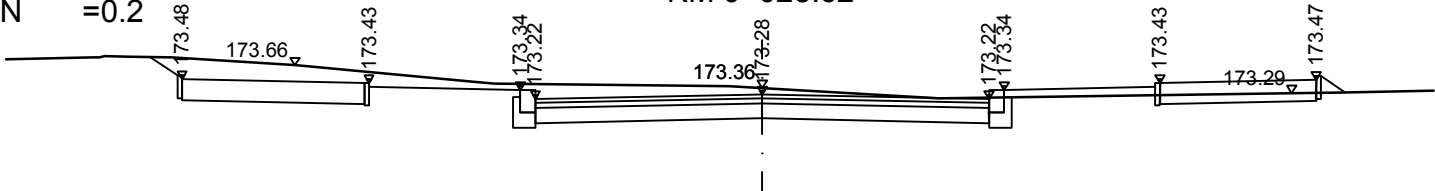

W =3.8

N =0.3


KM 0+040.91

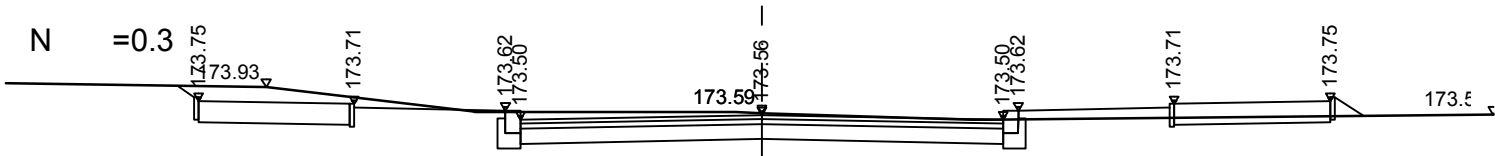

W =3.3

N =0.4


KM 0+065.40

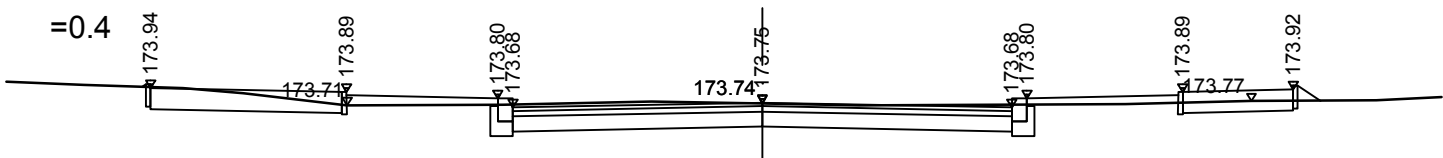

W =2.6

N =0.6


KM 0+083.40

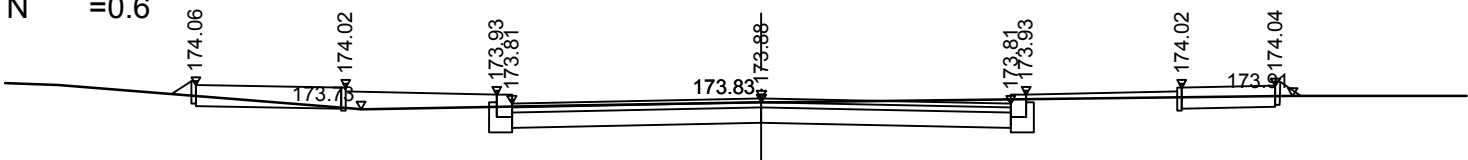

W =2.7

N =0.4


KM 0+104.01

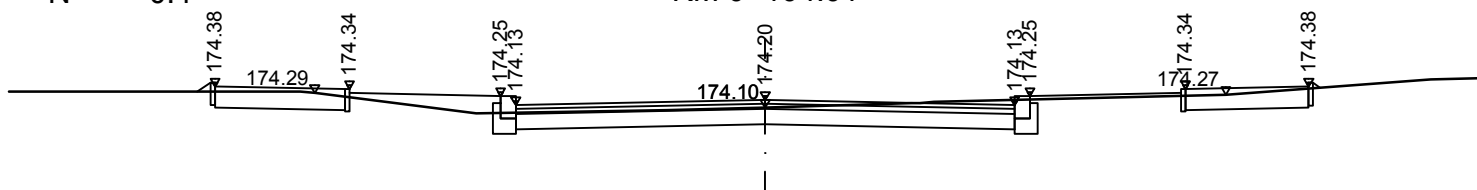

W =3.5

N =0.1


KM 0+112.33

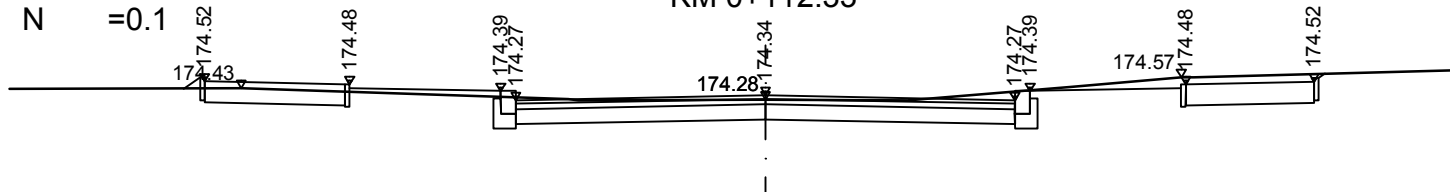

W =3.7

N =0.3


KM 0+125.52

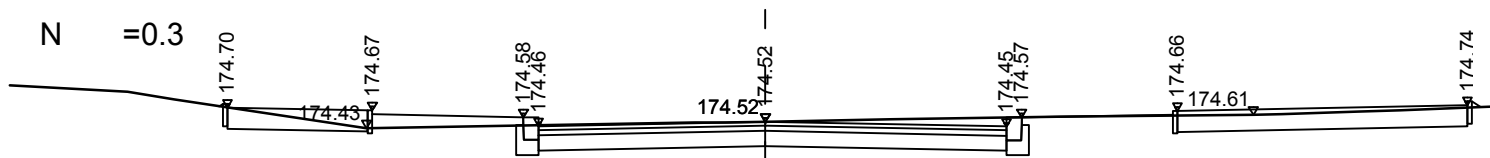

W =4.9

N =0.0


KM 0+133.78

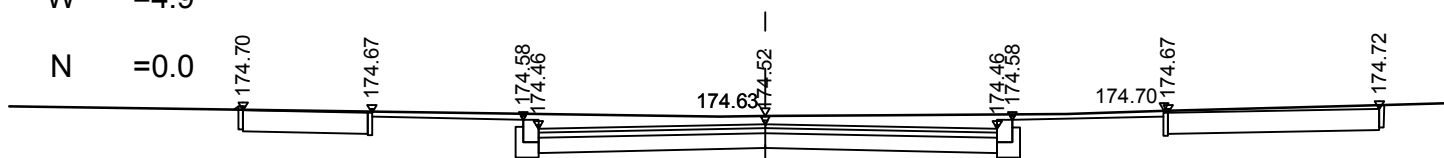

W =4.7

N =0.0


KM 0+149.96

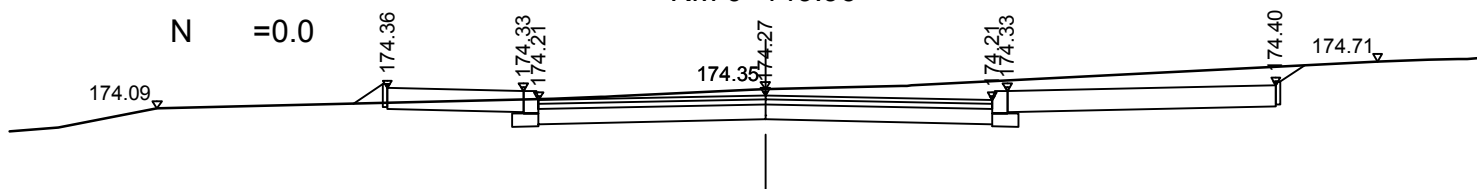

W =3.4

N =0.1


KM 0+164.19

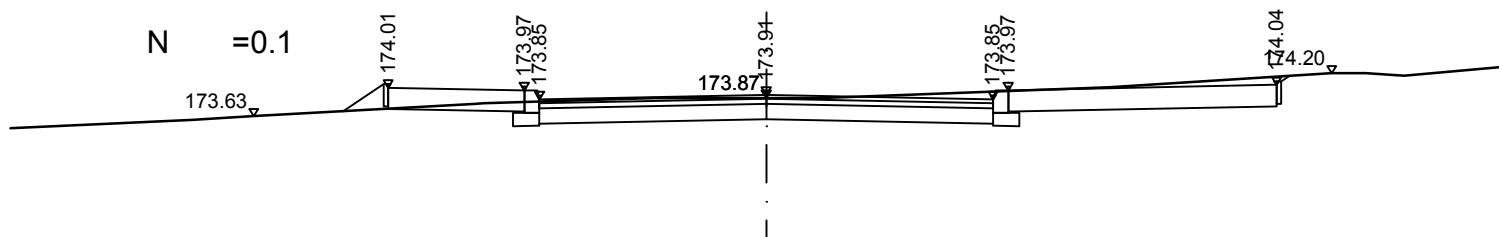

KM 0+177.04

W =3.8


N =0.1

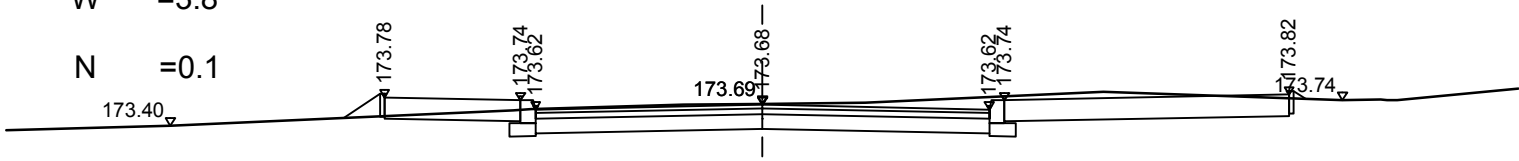

W =3.4

N =0.1


KM 0+198.64

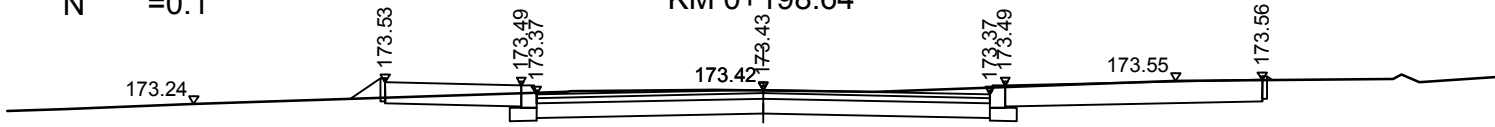

W =4.1

N =0.1


KM 0+216.68

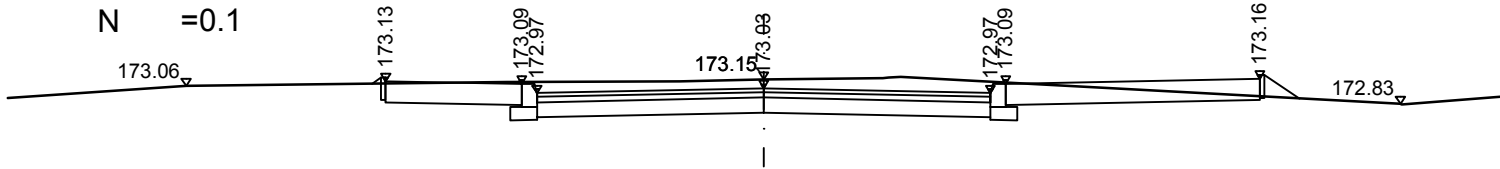

W =4.7

N =0.0


KM 0+230.69

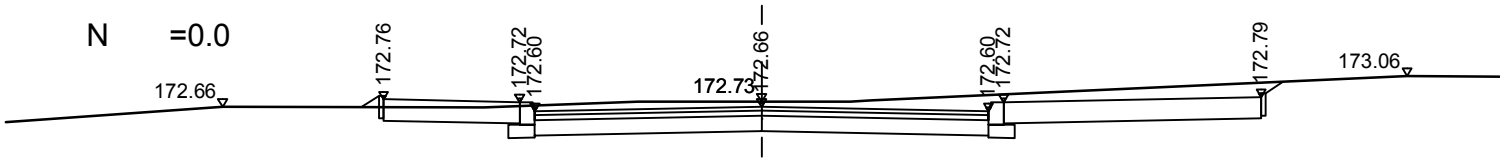

W =4.2

N =0.0


KM 0+241.57

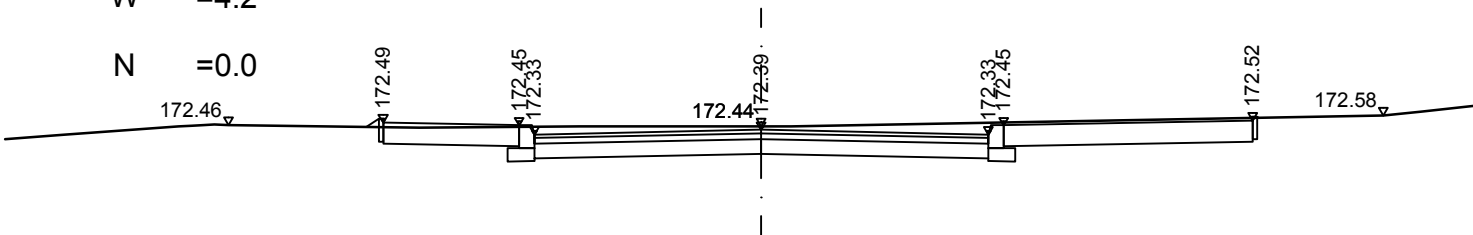

W =3.3

N =0.0


KM 0+258.79

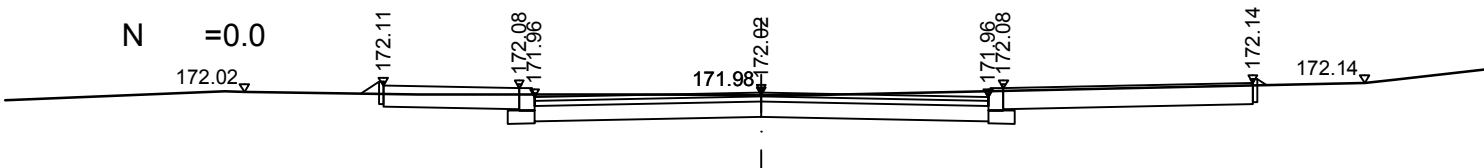

KM 0+276.02

W =4.1


N =0.1

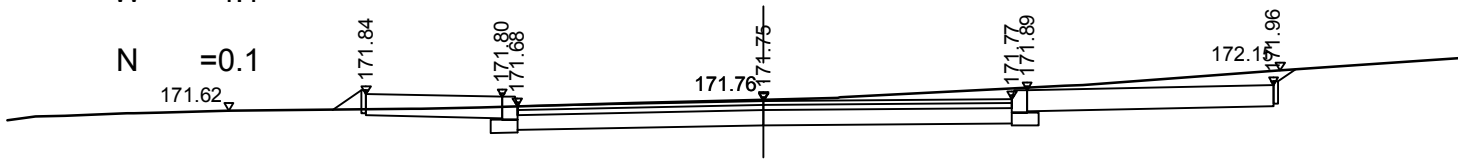

KM 0+289.60

W =3.6


N =0.0

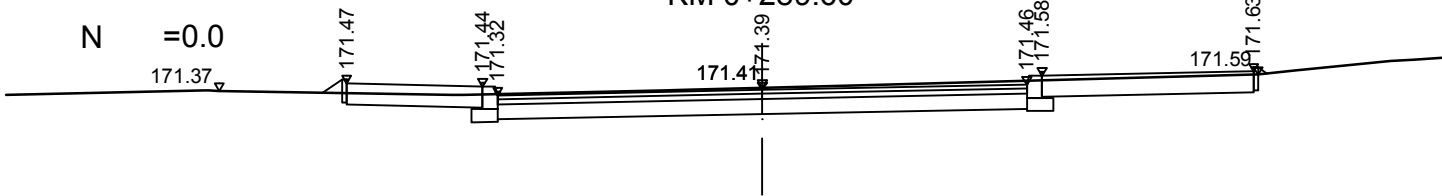

KM 0+295.67

W =4.5


N =0.0

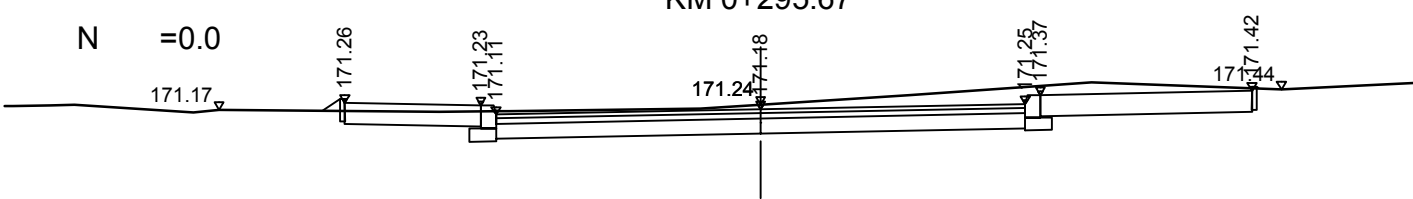

KM 0+303.54

W =3.2


N =0.0

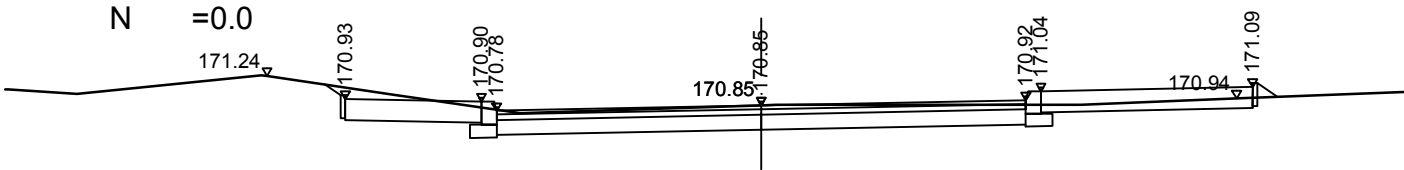

KM 0+314.44

W =2.8


N =0.1

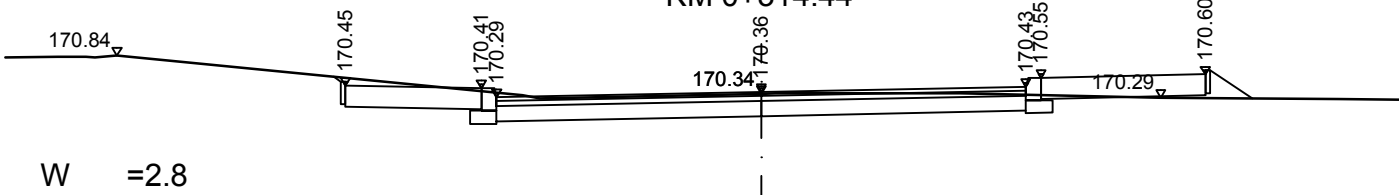


KM 0+328.75

W =3.6


N =0.0

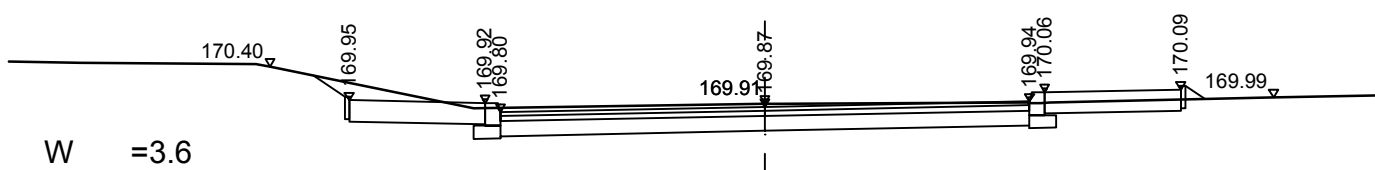

KM 0+338.60

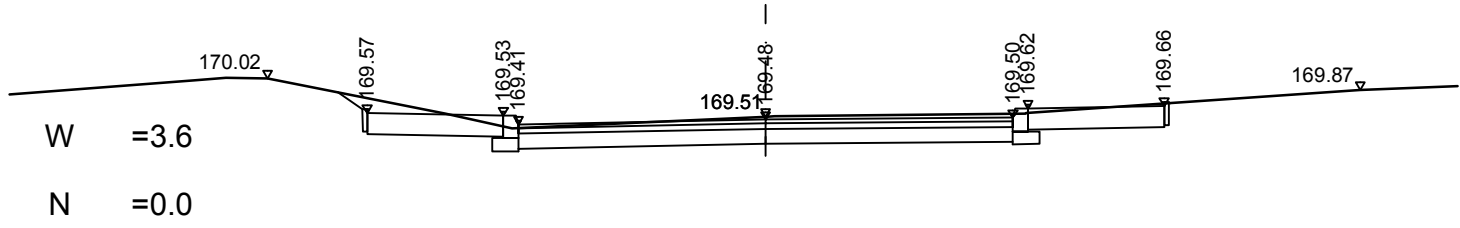

KM 0+347.48

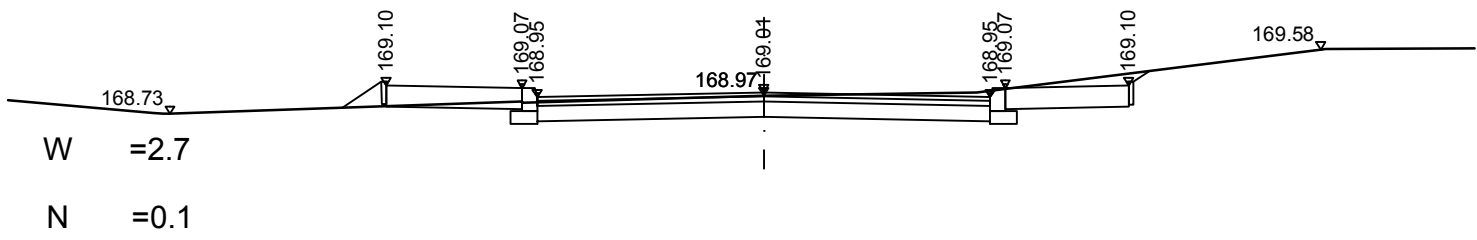

KM 0+354.25

