



PRZEKROJE POPRZECZNE  
SIĘGACZ NR 1 UL. WŁADYSŁAWA ŁOKIETKA  
SKALA 1:50

<b>RK PROJECT</b> — KAROL ROZIEWSKI —		<b>RK PROJECT Karol Roziewski</b> 15-333 B-stok ul. Zwierzyniecka 10/7 tel. kom. 697 032 385 email: projekt drogowiec@gmail.com
Nazwa rysunku:	PRZEKROJE POPRZECZNE	Skala: 1:50
Obiekt:	Budowa ulicy Władysława Łokietka	Data: VIII.2014
Stadium:	Projekt Wykonawczy	Nr rysunku: 6/2
Branża/Projektant:		Podpis
DROGOWA: mgr inż. L. Milewski PDL/0098/POOD/11 PDL/BD/0030/12		
Współpraca:		Podpis
mgr inż. Karol Roziewski		


KM 0+000.00

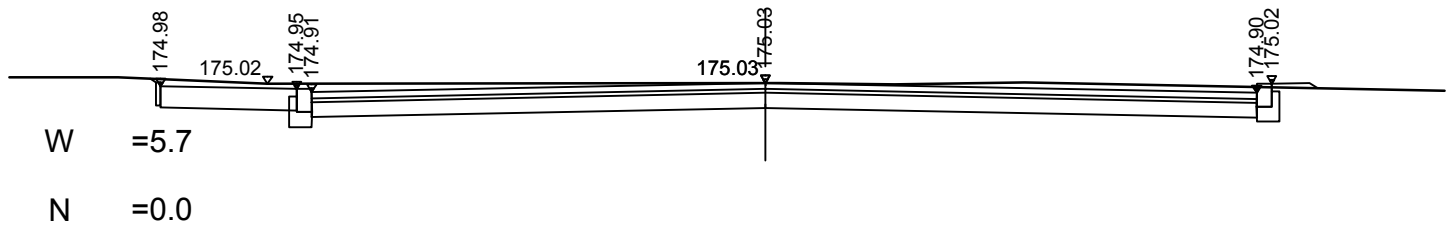


KM 0+004.86

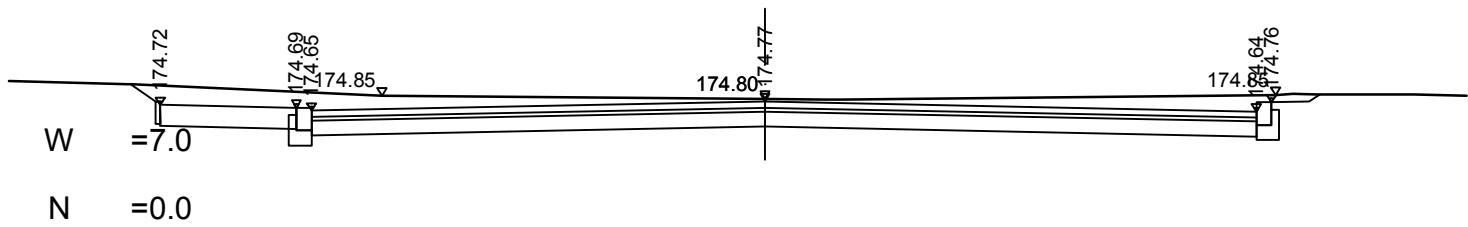


KM 0+011.86

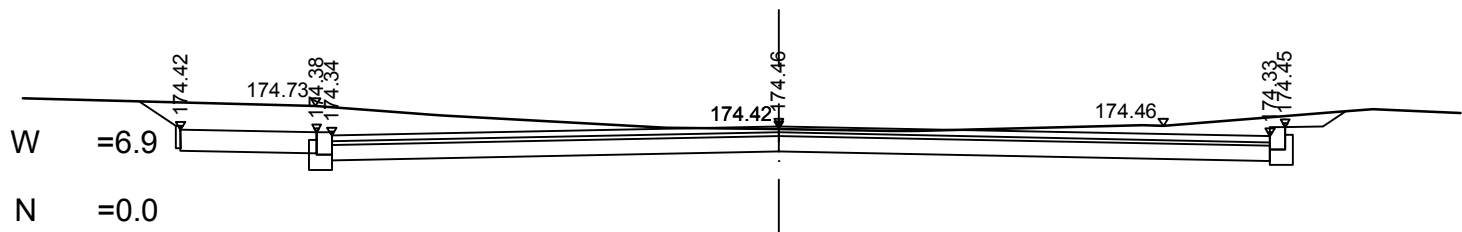


KM 0+020.80

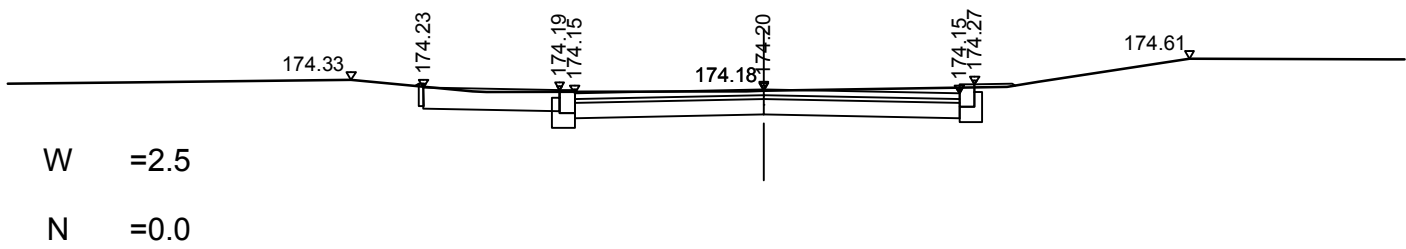

KM 0+029.34

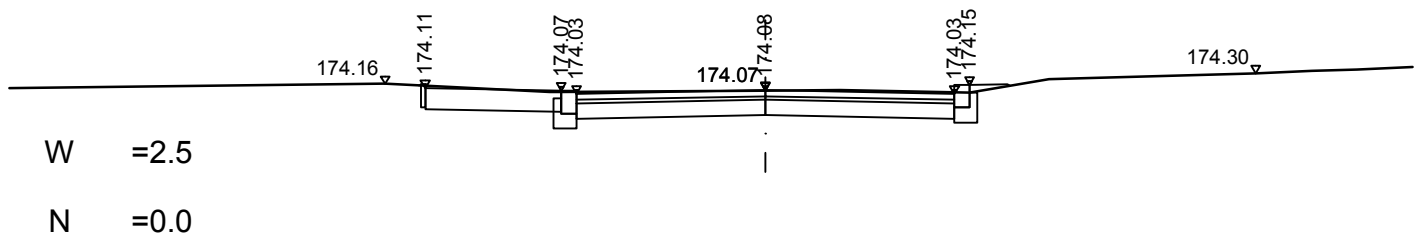


KM 0+037.15

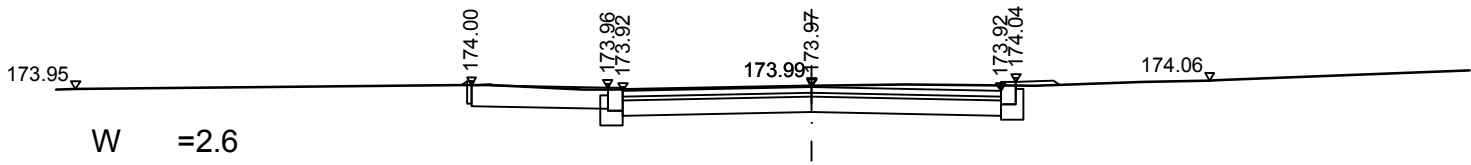

W =2.6

N =0.0


KM 0+052.68

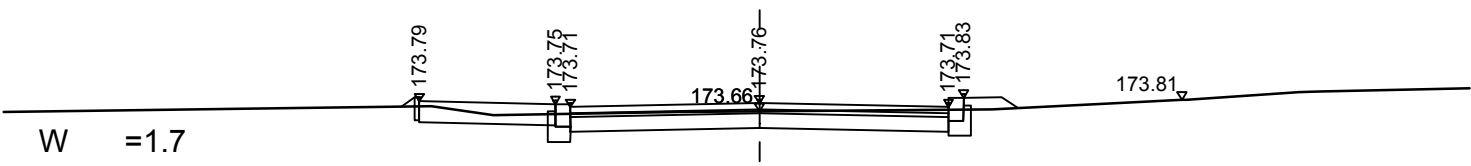

W =1.7

N =0.1

KM 0+059.89

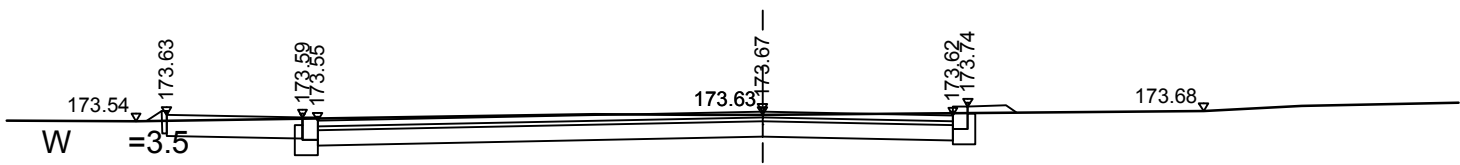

W =3.5

N =0.1