



PRZEKROJE POPRZECZNE
SIĘGACZ NR 4 UL. WŁADYSŁAWA ŁOKIETKA
SKALA 1:50

RK PROJECT — KAROL ROZIEWSKI —		RK PROJECT Karol Roziewski 15-333 B-stok ul. Zwierzyniecka 10/7 tel. kom. 697 032 385 email: projekt drogowiec@gmail.com
Nazwa rysunku:	PRZEKROJE POPRZECZNE	Skala: 1:50
Obiekt:	Budowa ulicy Władysława Łokietka	Data: VIII.2014
Stadium:	Projekt Wykonawczy	Nr rysunku: 6/5
Branża/Projektant:		Podpis
DROGOWA: mgr inż. L. Milewski PDL/0098/POOD/11 PDL/BD/0030/12		
Współpraca:		Podpis
mgr inż. Karol Roziewski		


KM 0+006.93

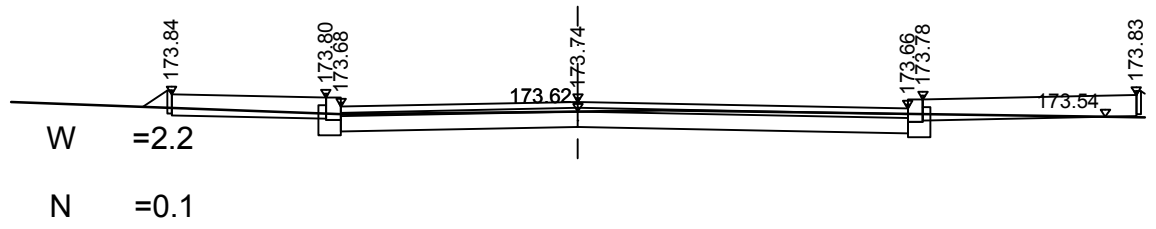


KM 0+028.63

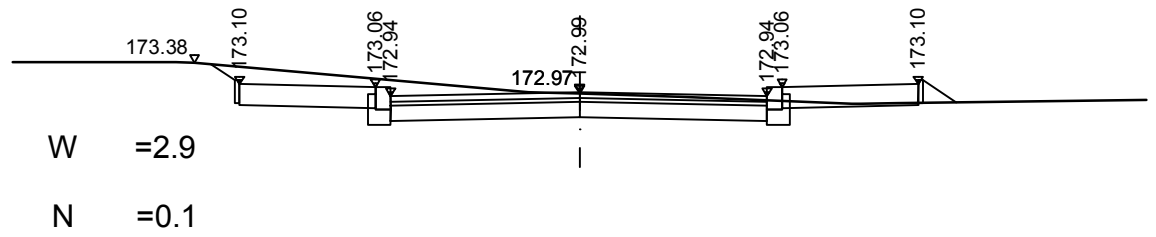

KM 0+040.21

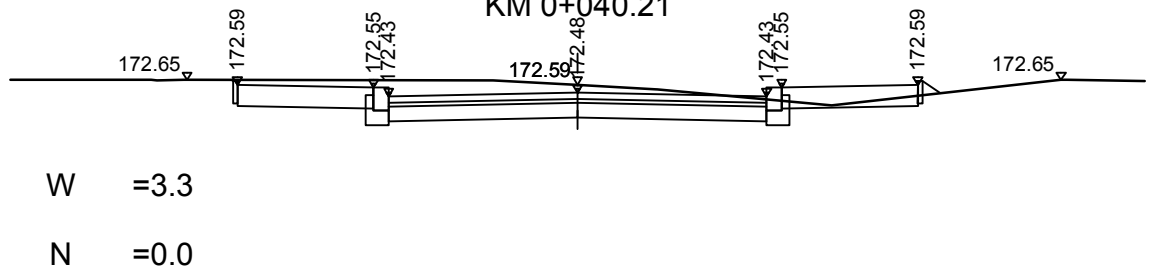

KM 0+053.65

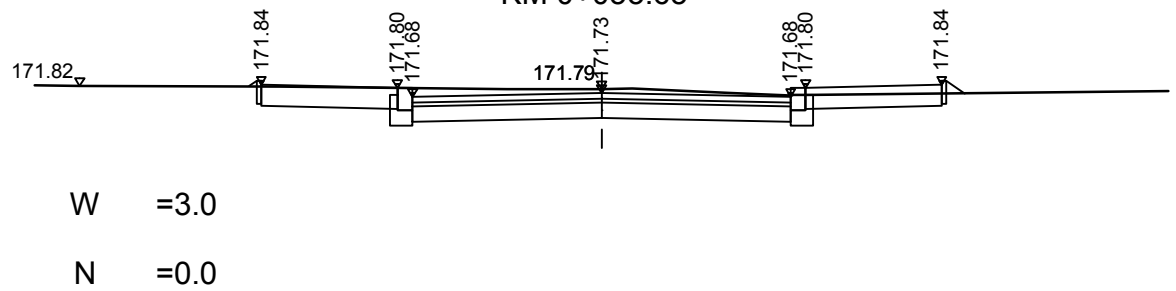

KM 0+072.02

