



PRZEKROJE POPRZECZNE
SIĘGACZ NR 5 UL. WŁADYSŁAWA ŁOKIETKA
SKALA 1:50

RK PROJECT — K A R O Ł R O Z I E W S K I —		RK PROJECT Karol Roziewski 15-333 8-stok ul. Zwierzyniecka 10/7 tel. kom. 697 032 385 email: projektdrogowiec@gmail.com
Nazwa rysunku:	PRZEKROJE POPRZECZNE	Skala: 1:50
Obiekt:	Budowa ulicy Władysława Łokietka	Data: VIII.2014
Stadium:	Projekt Wykonawczy	Nr rysunku: 6/6
Branża/Projektant:		Podpis
DROGOWA: mgr inż. Ł. Milewski PDL/0098/POOD/11 PDL/BD/0030/12		
Współpraca:		Podpis
mgr inż. Karol Roziewski		


KM 0+000.00

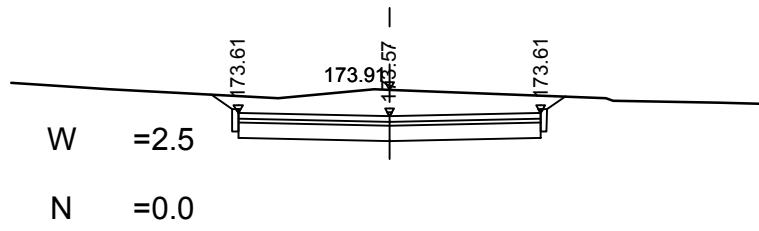

KM 0+011.52

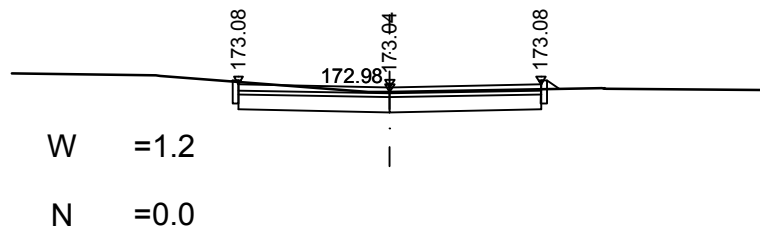

KM 0+023.55

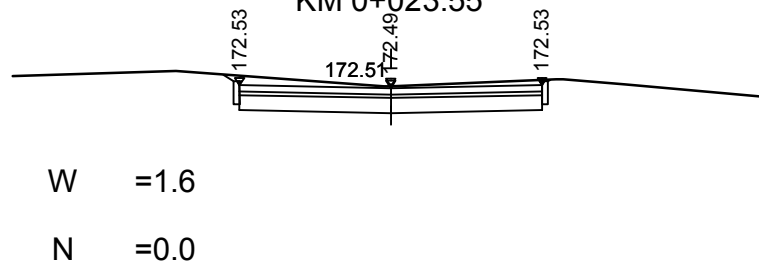

KM 0+029.50

