



PRZEKROJE POPRZECZNE
SIĘGACZ NR 6 UL. WŁADYSŁAWA ŁOKIETKA
SKALA 1:50

RK PROJECT — KAROL ROZIEWSKI —		RK PROJECT Karol Roziewski 15-333 B-stok ul. Zwierzyniecka 10/7 tel. kom. 697 032 385 email: projekt drogowiec@gmail.com
Nazwa rysunku:	PRZEKROJE POPRZECZNE	Skala: 1:50
Obiekt:	Budowa ulicy Władysława Łokietka	Data: VIII.2014
Stadium:	Projekt Wykonawczy	Nr rysunku: 6/7
Branża/Projektant:		Podpis
DROGOWA: mgr inż. L. Milewski PDL/0098/POOD/11 PDL/BD/0030/12		
Współpraca:		Podpis
mgr inż. Karol Roziewski		


KM 0+000.00

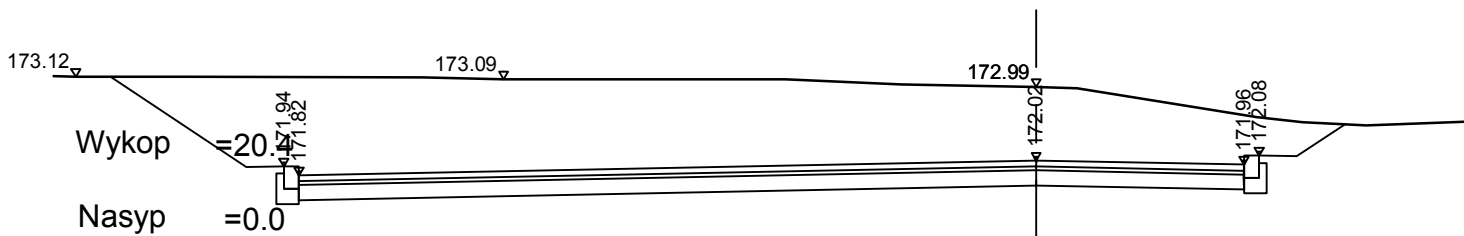


KM 0+022.56

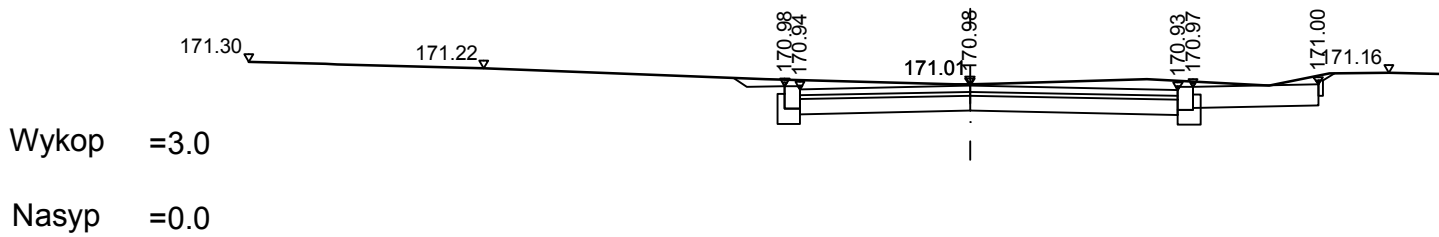


KM 0+031.82

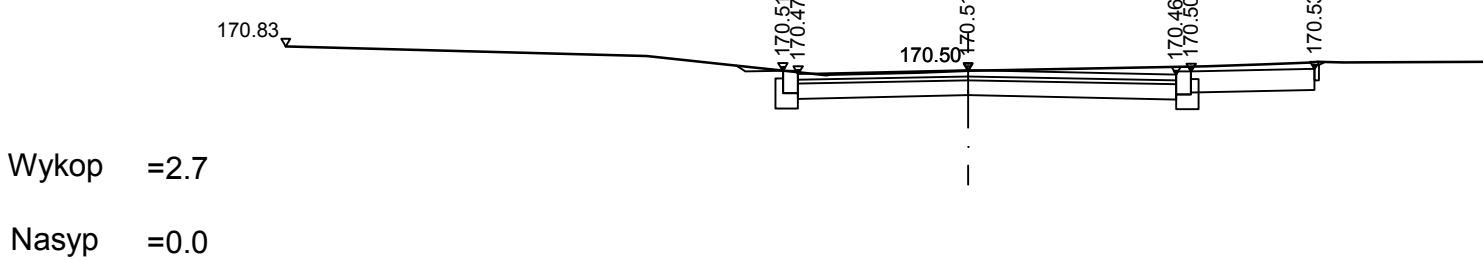


KM 0+050.13

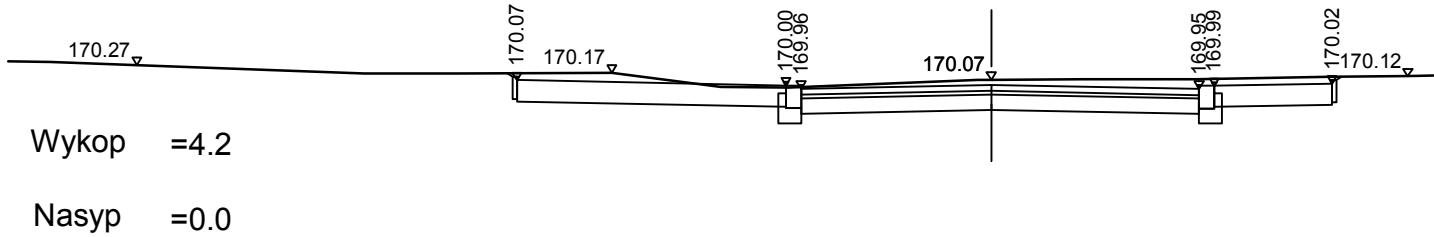

KM 0+064.05

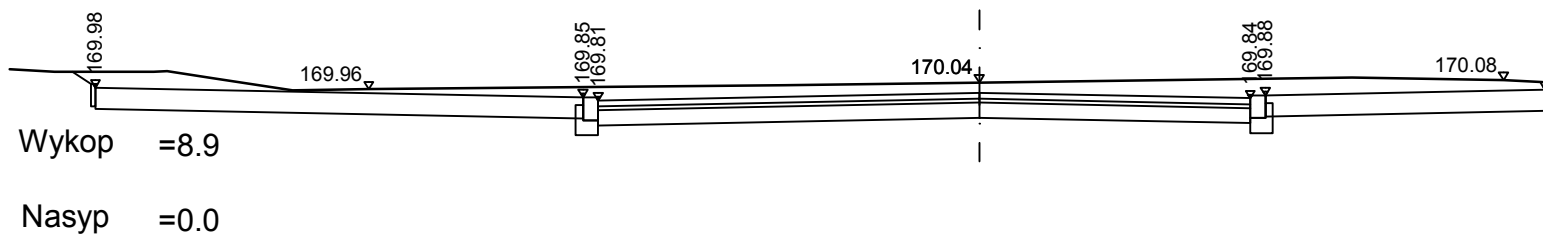


KM 0+079.20

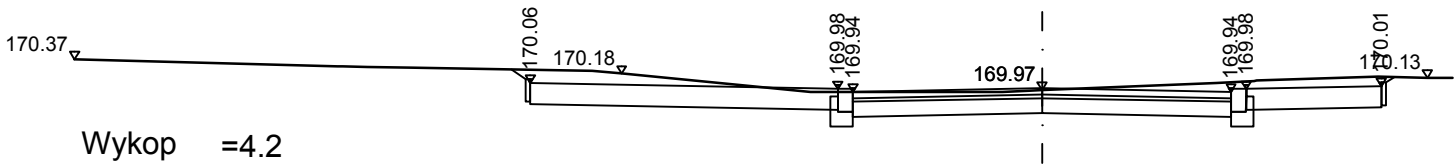

Wykop =4.2

Nasyp =0.0


KM 0+094.74

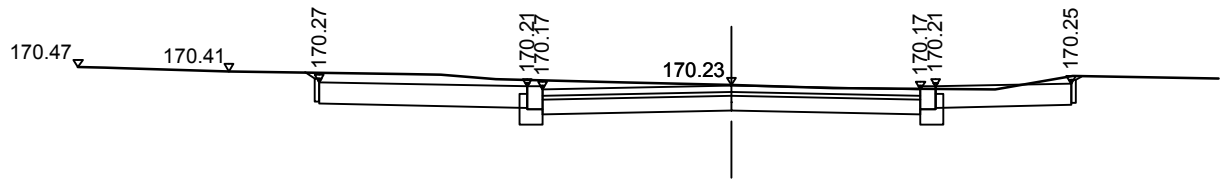

Wykop =3.7

Nasyp =0.0


KM 0+106.50

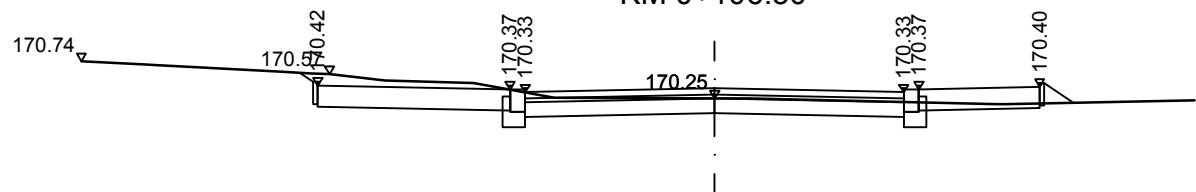

Wykop =2.4

Nasyp =0.1


KM 0+112.95

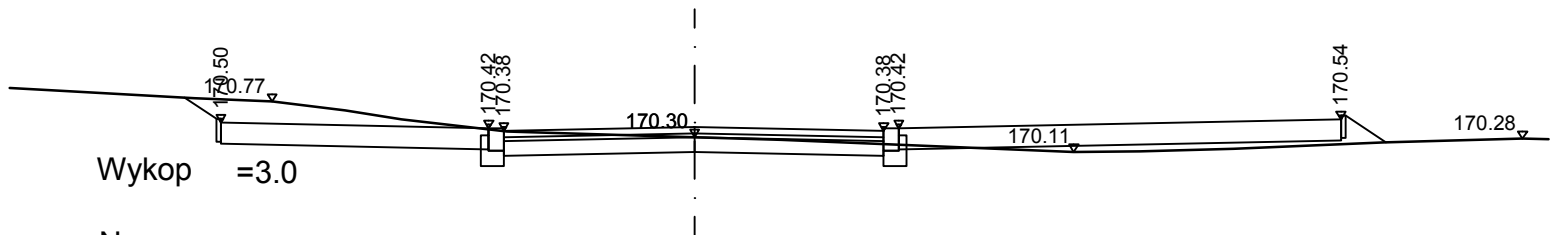

Wykop =3.0

Nasyp =0.4

KM 0+124.06

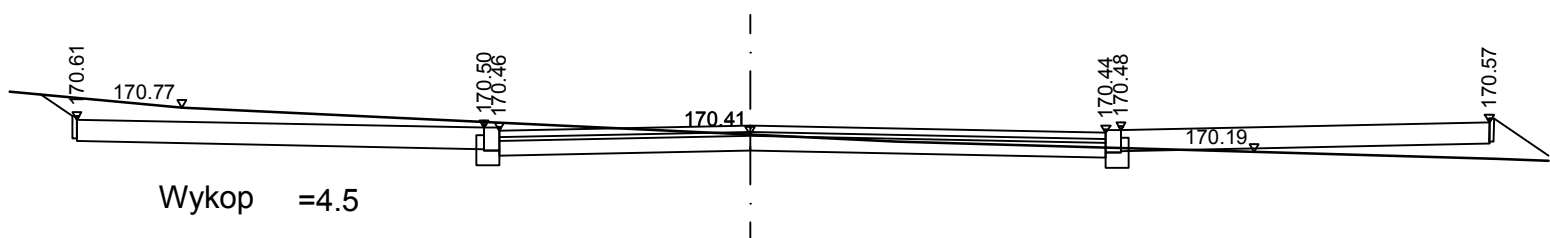

Wykop =4.5

Nasyp =0.6