


PLAN RZYSTW
Sjęcz 1. Wrysaj tka
ska 150
aukz nt

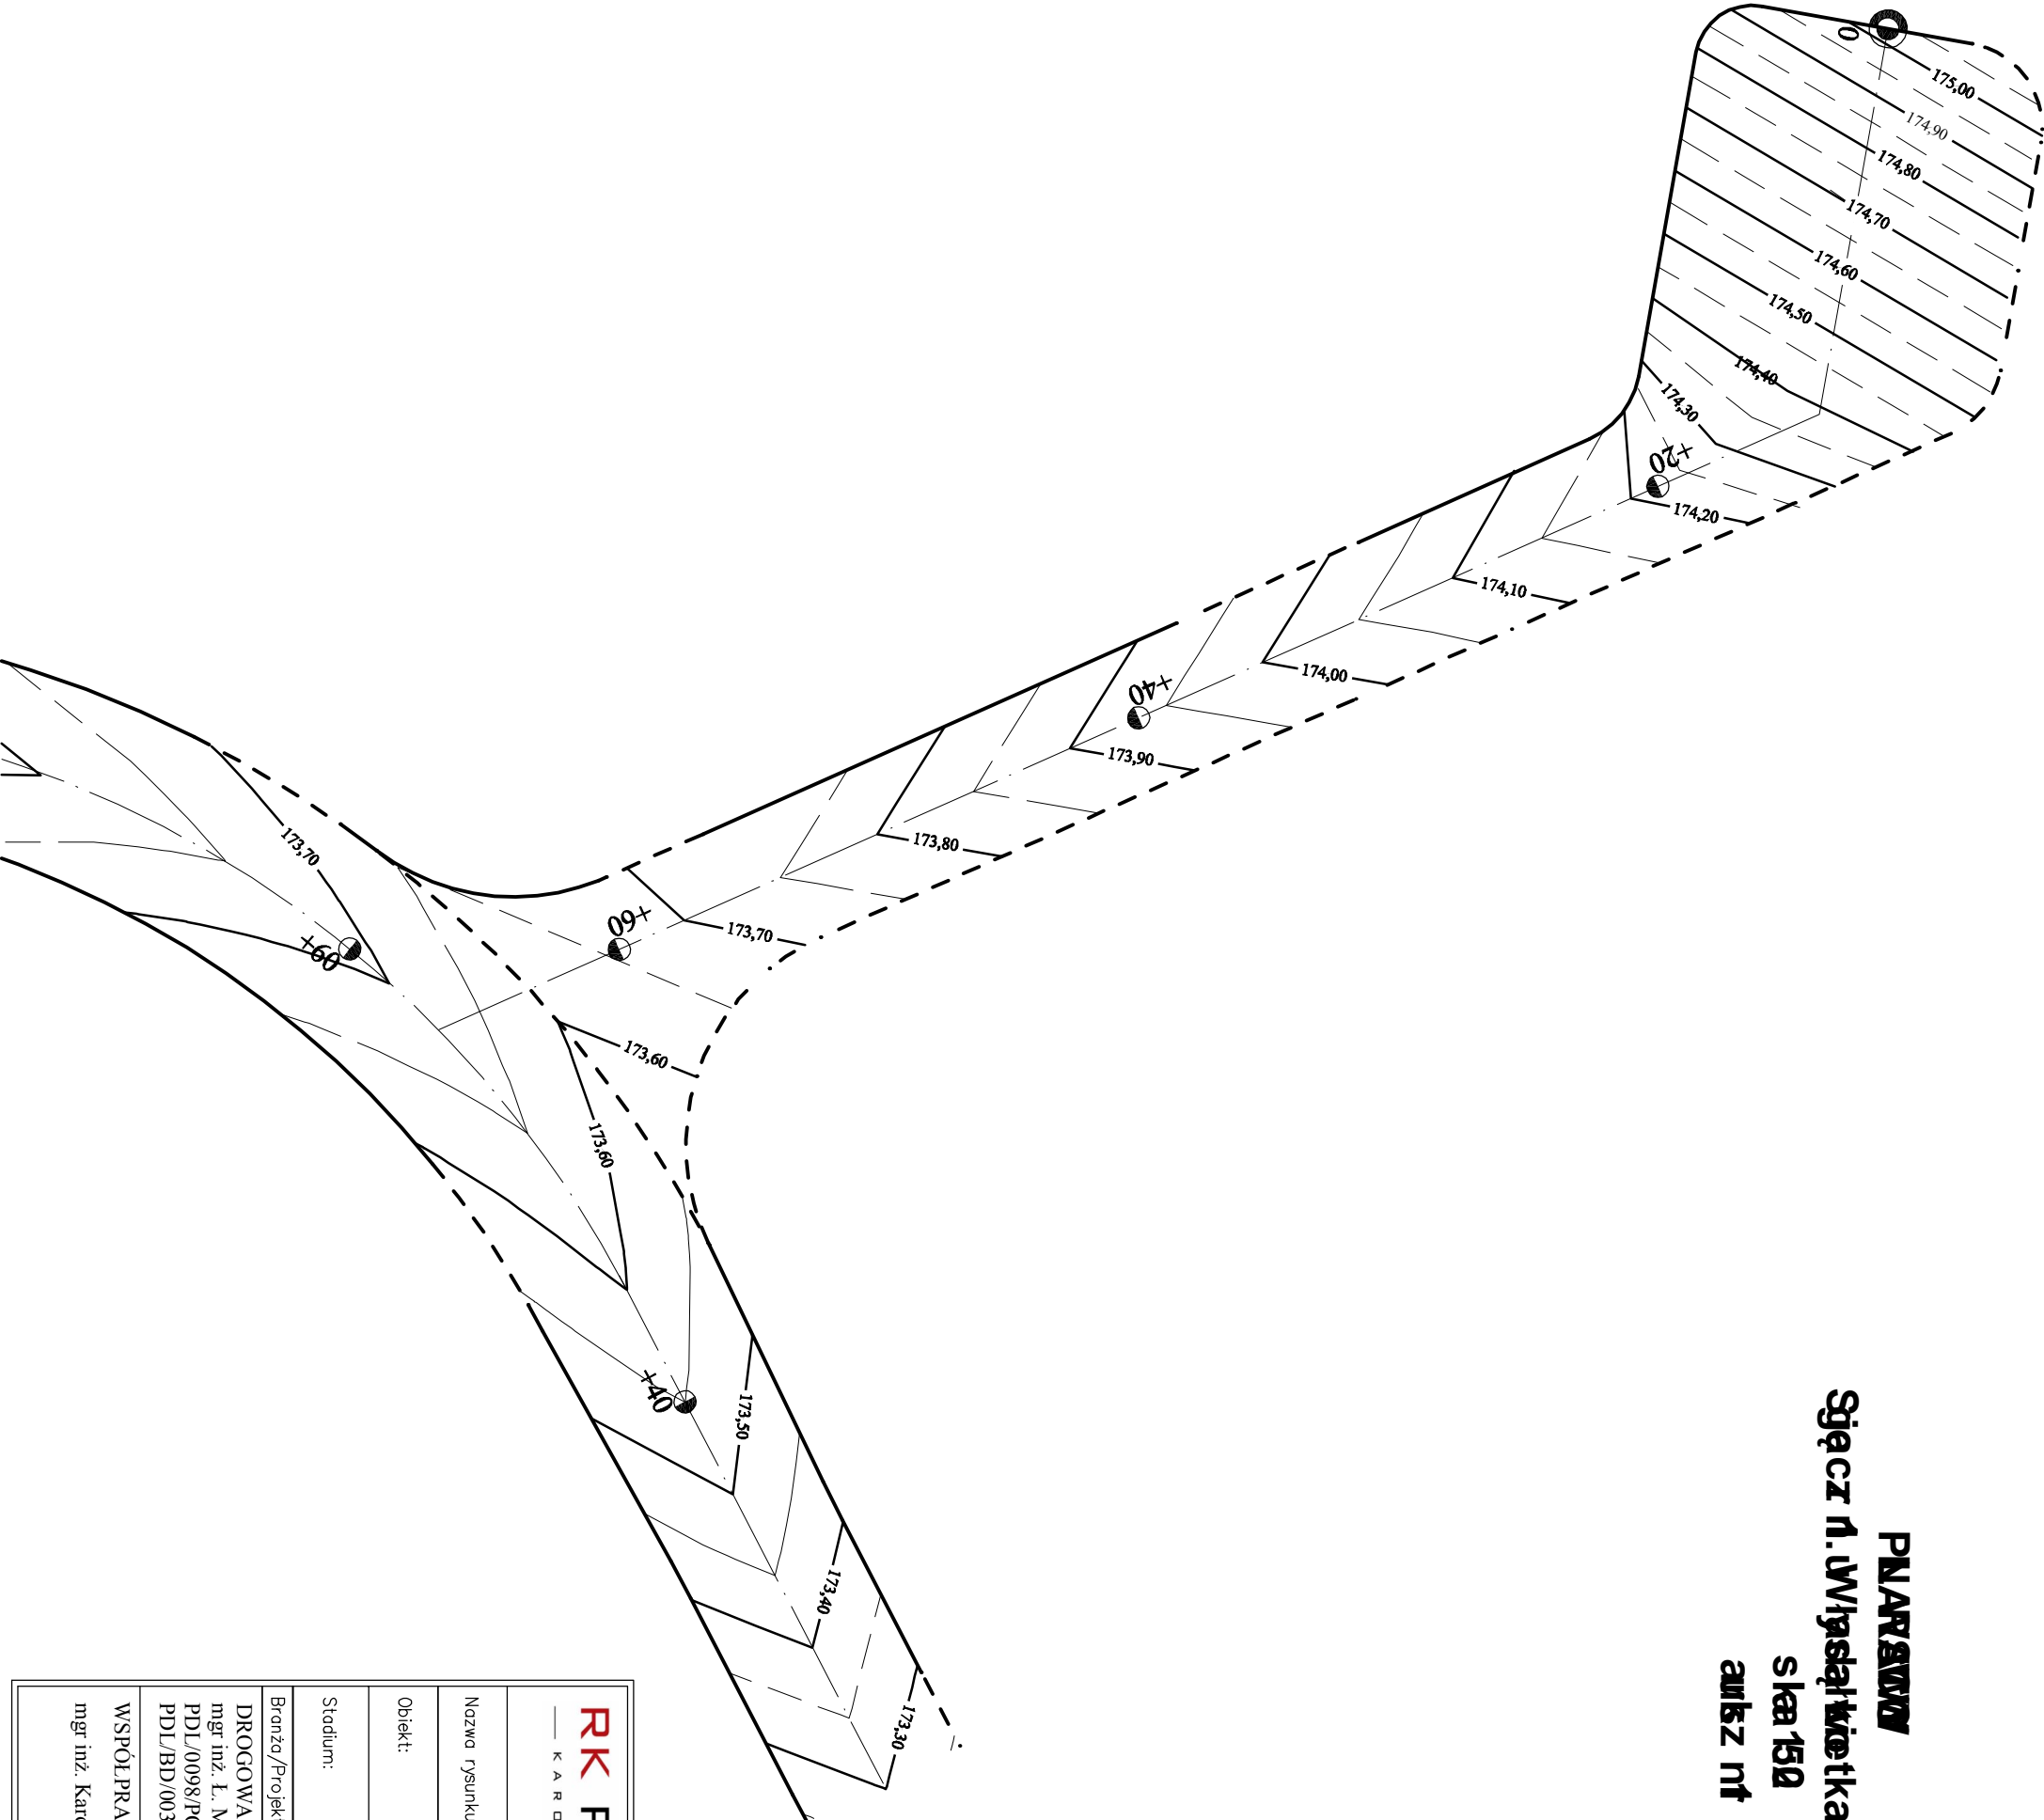

| | | | |
|---|----------------------------------|-------------|-----------|
| <div><div>RK PROJECT</div><div>KAROL ROZIEWSKI</div></div> <div><div>RK PROJECT Karol Roziewski</div><div>15-333 B-stok ul. Zwierzyniecka 10/7</div><div>tel. kom. 697 032 385</div><div>email: karol.roziewski@gmail.com</div></div> | | | |
| Nazwa rysunku: | Plan warszawicowy | Skala: | 1:250 |
| Obiekt: | Budowa ulicy Władysława Łokietka | Data: | VIII.2014 |
| Stadium: | Projekt Wykonawczy | Nr rysunku: | 8/1 |
| Branża/Projektant: | | Podpis | |
| DROGOWA: mgr inż. Ł. Milewski PDL/0098/POOD/11 PDL/BD/0030/12 | | | |
| WSPÓŁPRACA: mgr inż. Karol Roziewski | | | |