PLAN SYTUACYJNY

Sjęcz 6.0 Władysławowo

skala 1:2

arkusz nr 2

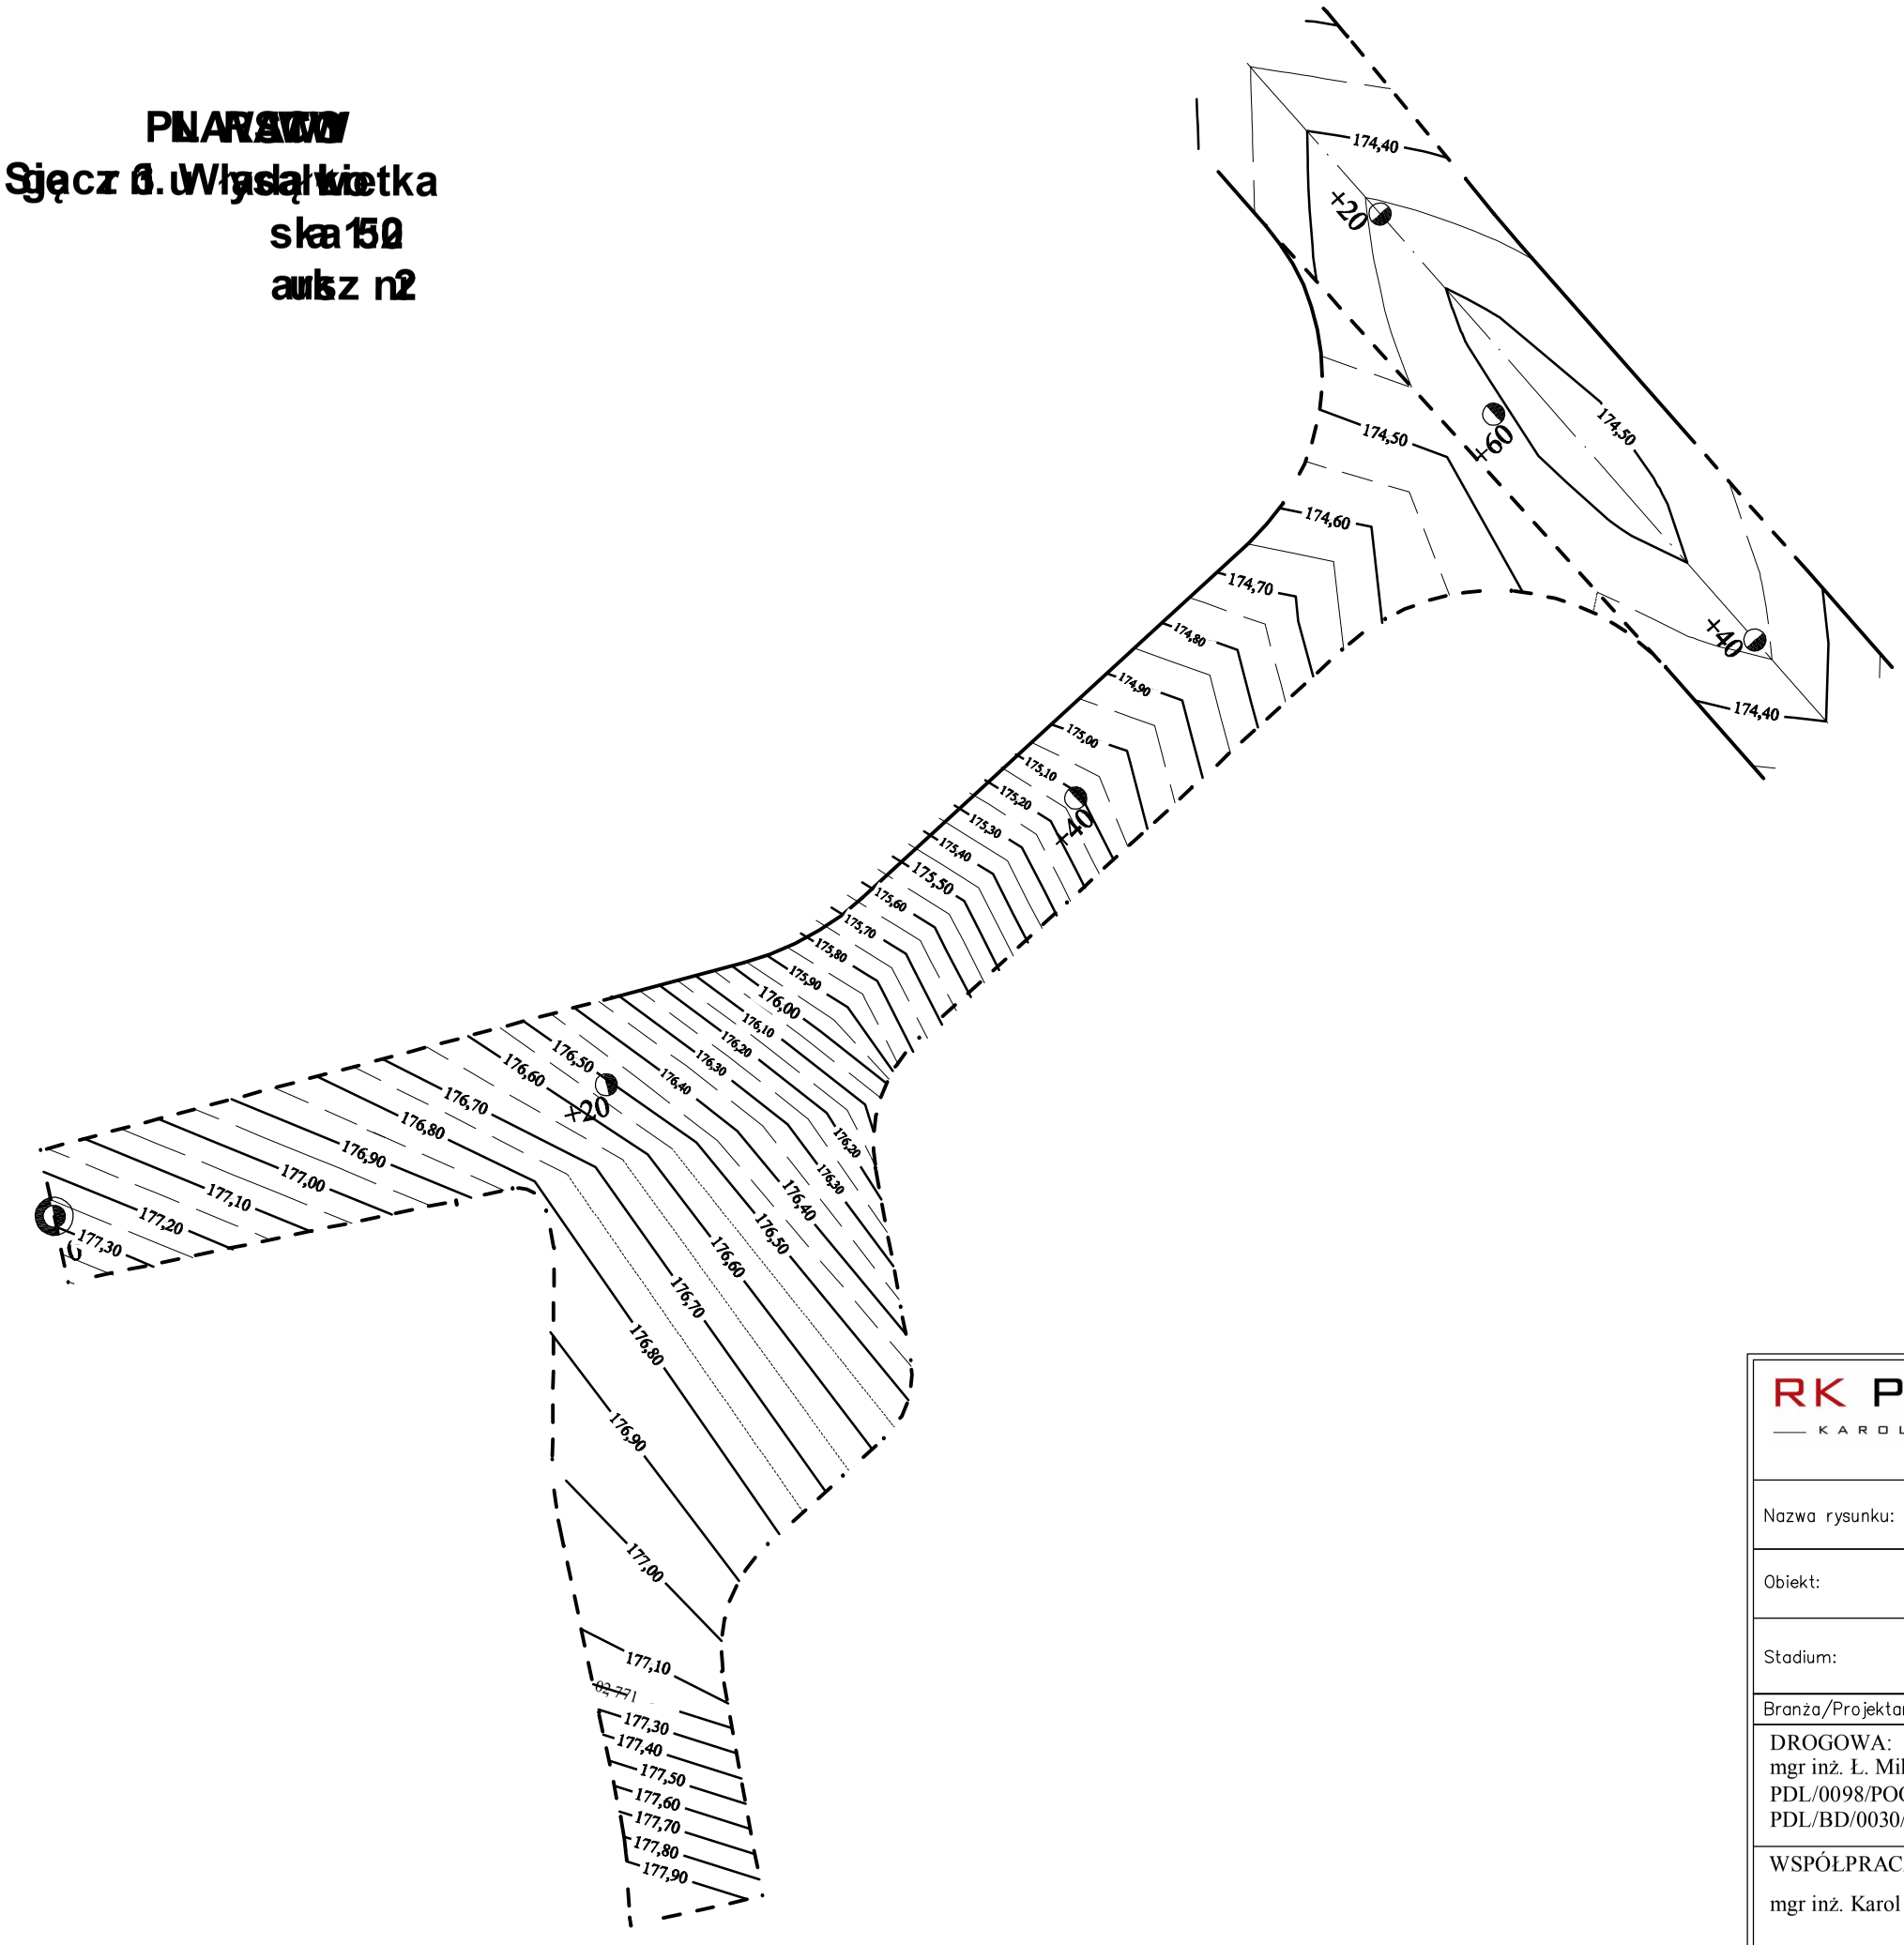


RK PROJECT
KAROL ROZIEWSKI


RK PROJECT Karol Roziewski
15-333 B-stok ul. Zwierzyniecka 10/7
tel. kom. 697 032 385
email: karol.roziewski@gmail.com


| | | |
|---|---|---|
| Nazwa rysunku: | Plan warstwicowy | Skala: 1:250 |
| Obiekt: | Budowa ulicy Władysława Łokietka | Data: VIII.2014 |
| Stadium: | Projekt Wykonawczy | Nr rysunku: 8/2 |

| Branża/Projektant: | Podpis |
|---|---|
| DROGOWA:<br>mgr inż. Ł. Milewski<br>PDL/0098/POOD/11<br>PDL/BD/0030/12 | |
| WSPÓŁPRACA:<br>mgr inż. Karol Roziewski | |