


PLAN SWYTY
Stacja B. Wjazdówka
skala 1:50
aut. z. m.8

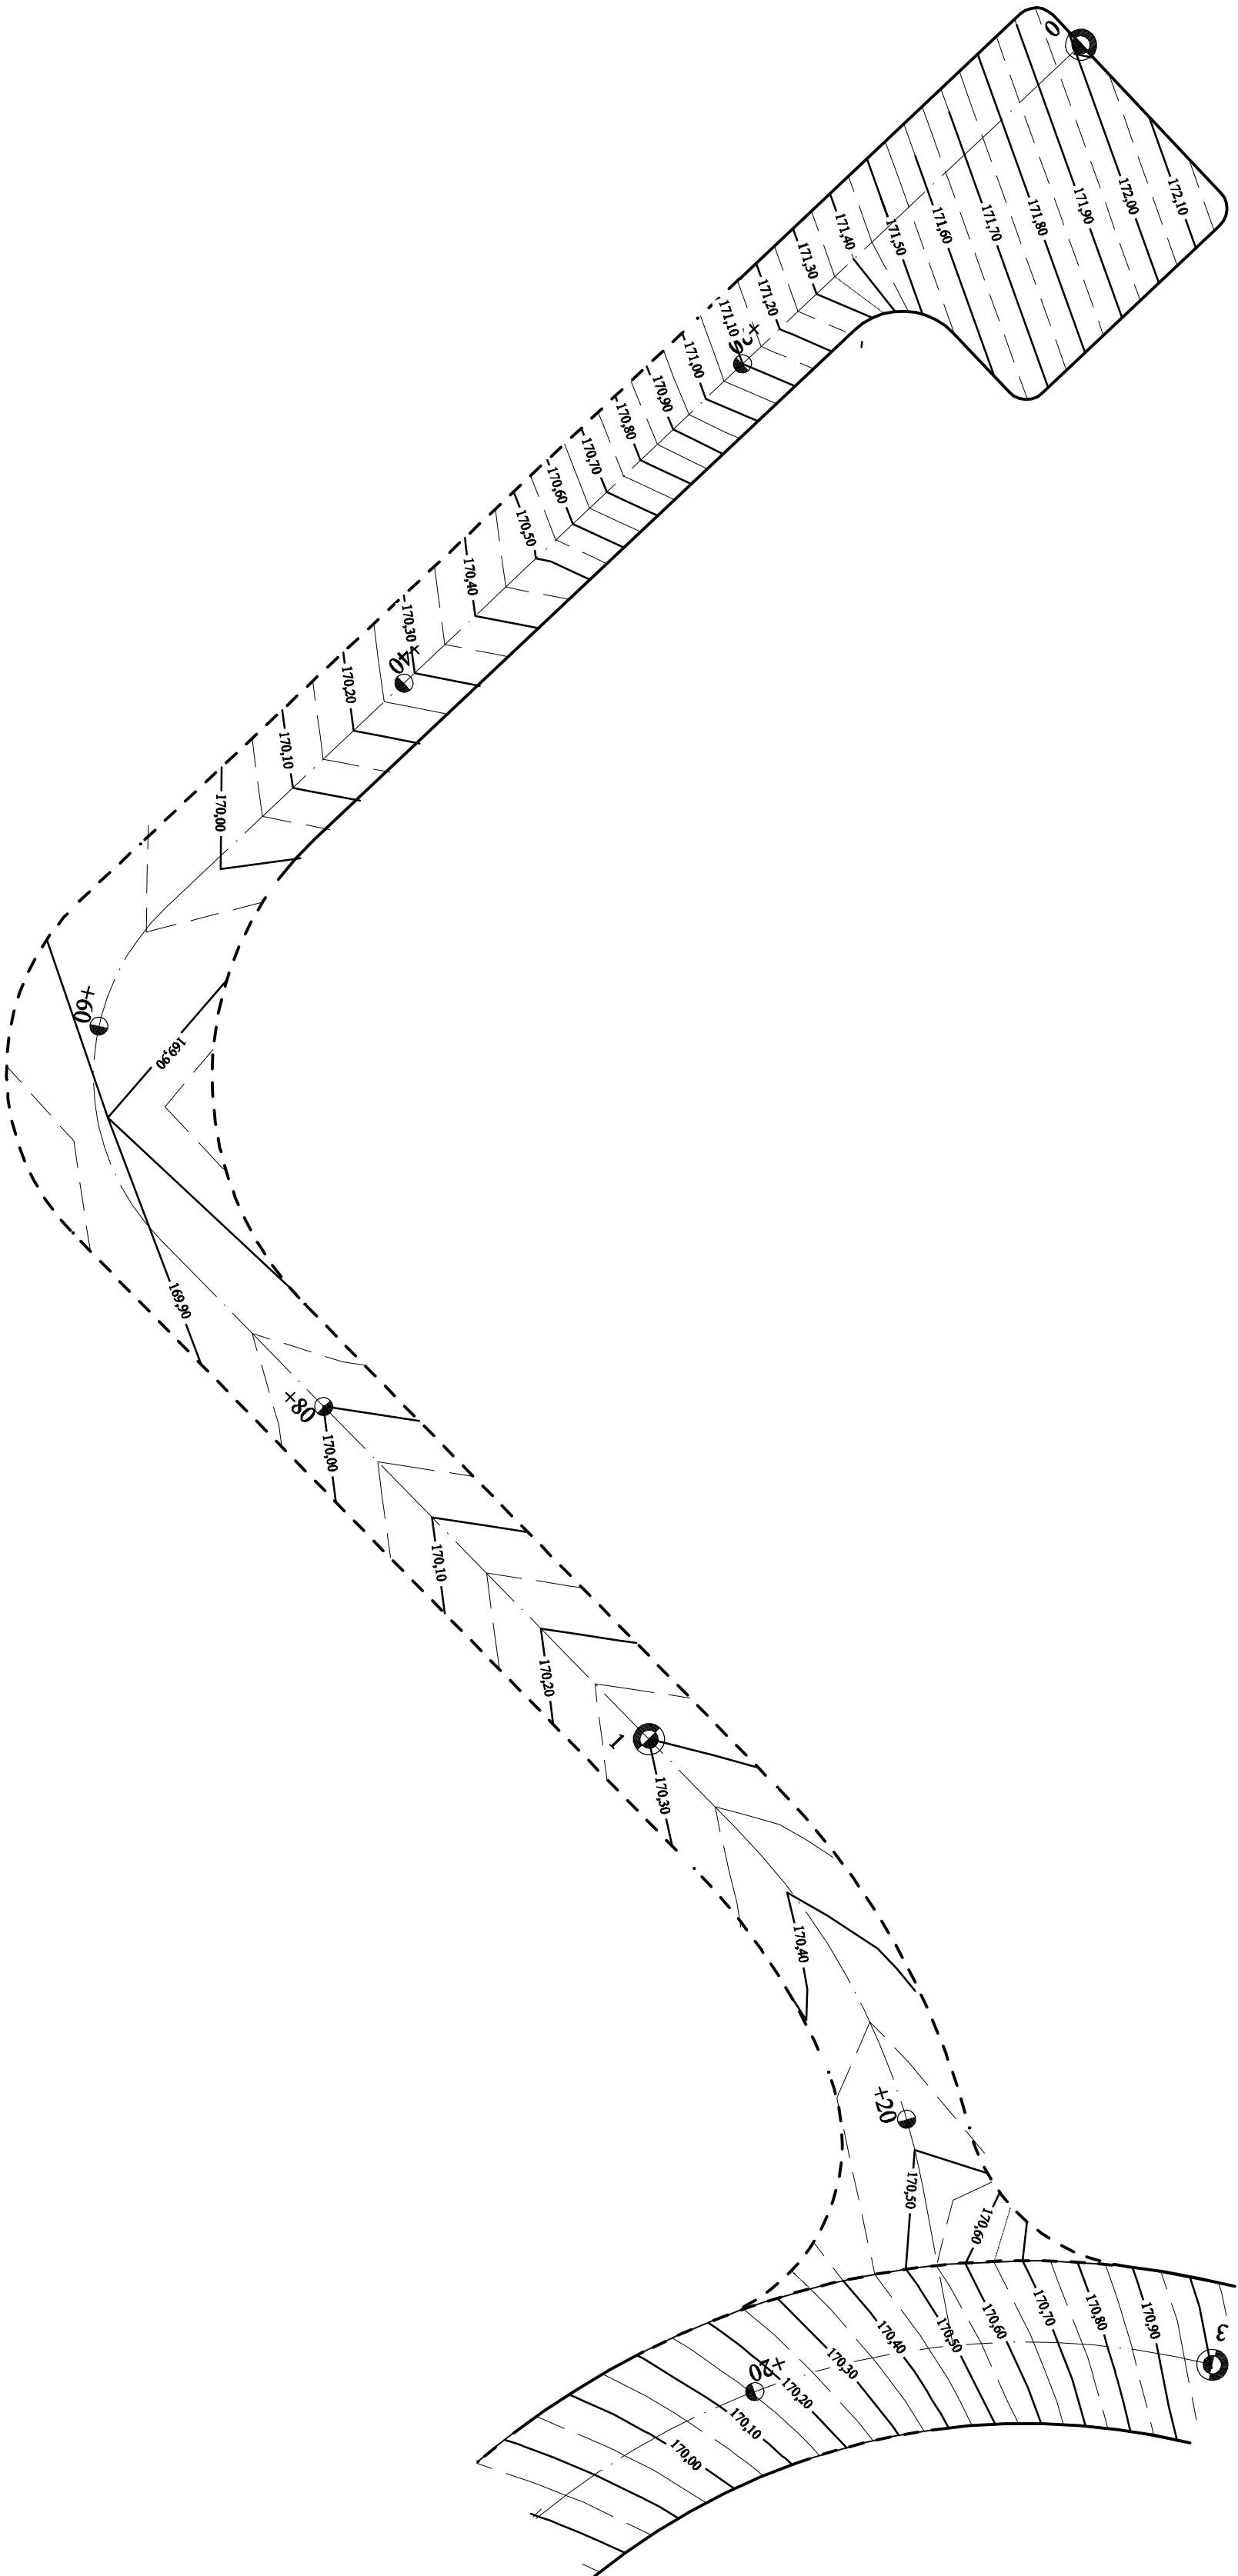

RK PROJECT 15-333 B-stok ul. Zwierzyniecka 10/7 tel. kom. 697 032 385 email: karol.roziewski@gmail.com		RK PROJECT Karol Roziewski 15-333 B-stok ul. Zwierzyniecka 10/7 tel. kom. 697 032 385 email: karol.roziewski@gmail.com	
Nazwa rysunku:	Plan warsztatowy	Skala:	1:250
Obiekt:	Budowa ulicy Władysława Łokietka	Data:	VIII.2014
Stadium:	Projekt Wykonawczy	Nr rysunku:	8/3
Branża/Projektant:		Podpis	
DROGOWA: mgr inż. L. Milewski PDL/0098/POOD/11 PDL/BD/0030/12			
WSPÓŁPRACA: mgr inż. Karol Roziewski			