

LEGENDA

Skrzyżowania z drogami:

- w prawo


- w lewo

- niweleta

- wpusty kanalizacji deszczowej

Adres obiektu	woj. podlaskie miasto Suwałki		
Stadium	PROJEKT BUDOWALNY		
Nazwa projektu	Budowa ulic oraz uzupełnienie uzbrojania terenu na osiedlu Hafnacza części północnej i południowej w Suwałkach - część 2		
Obiekt	Budowa ul. 41 Pułku Piechoty od km 0+000,00 do km 0+165,60	Skala 1:100/1000	Data 07.04.2014
Tytuł rysunku	Przekroje podłużny	Zal. nr/ark. 3/1	
Bransza	DROGOWA		
Stanowisko	linię i niezawisko	Podpis	
Projektant	mgr inż. Piotr Dobrzyński	PDL.0035.1000D.13 (dla projektowania bez ograniczeń w specjalności drogowej)	
Współpraca	mgr inż. Wojciech Borzuchowski	U.A.N.II.7342-74/93	
Sprawdzający	mgr inż. Piotr Żabicki	PDL.0031.1000D.11 (dla projektowania bez ograniczeń w specjalności drogowej)	

Przekrój podłużny ul. 41 Pułku Piechoty od km 0+000,00 do km 0+165,60

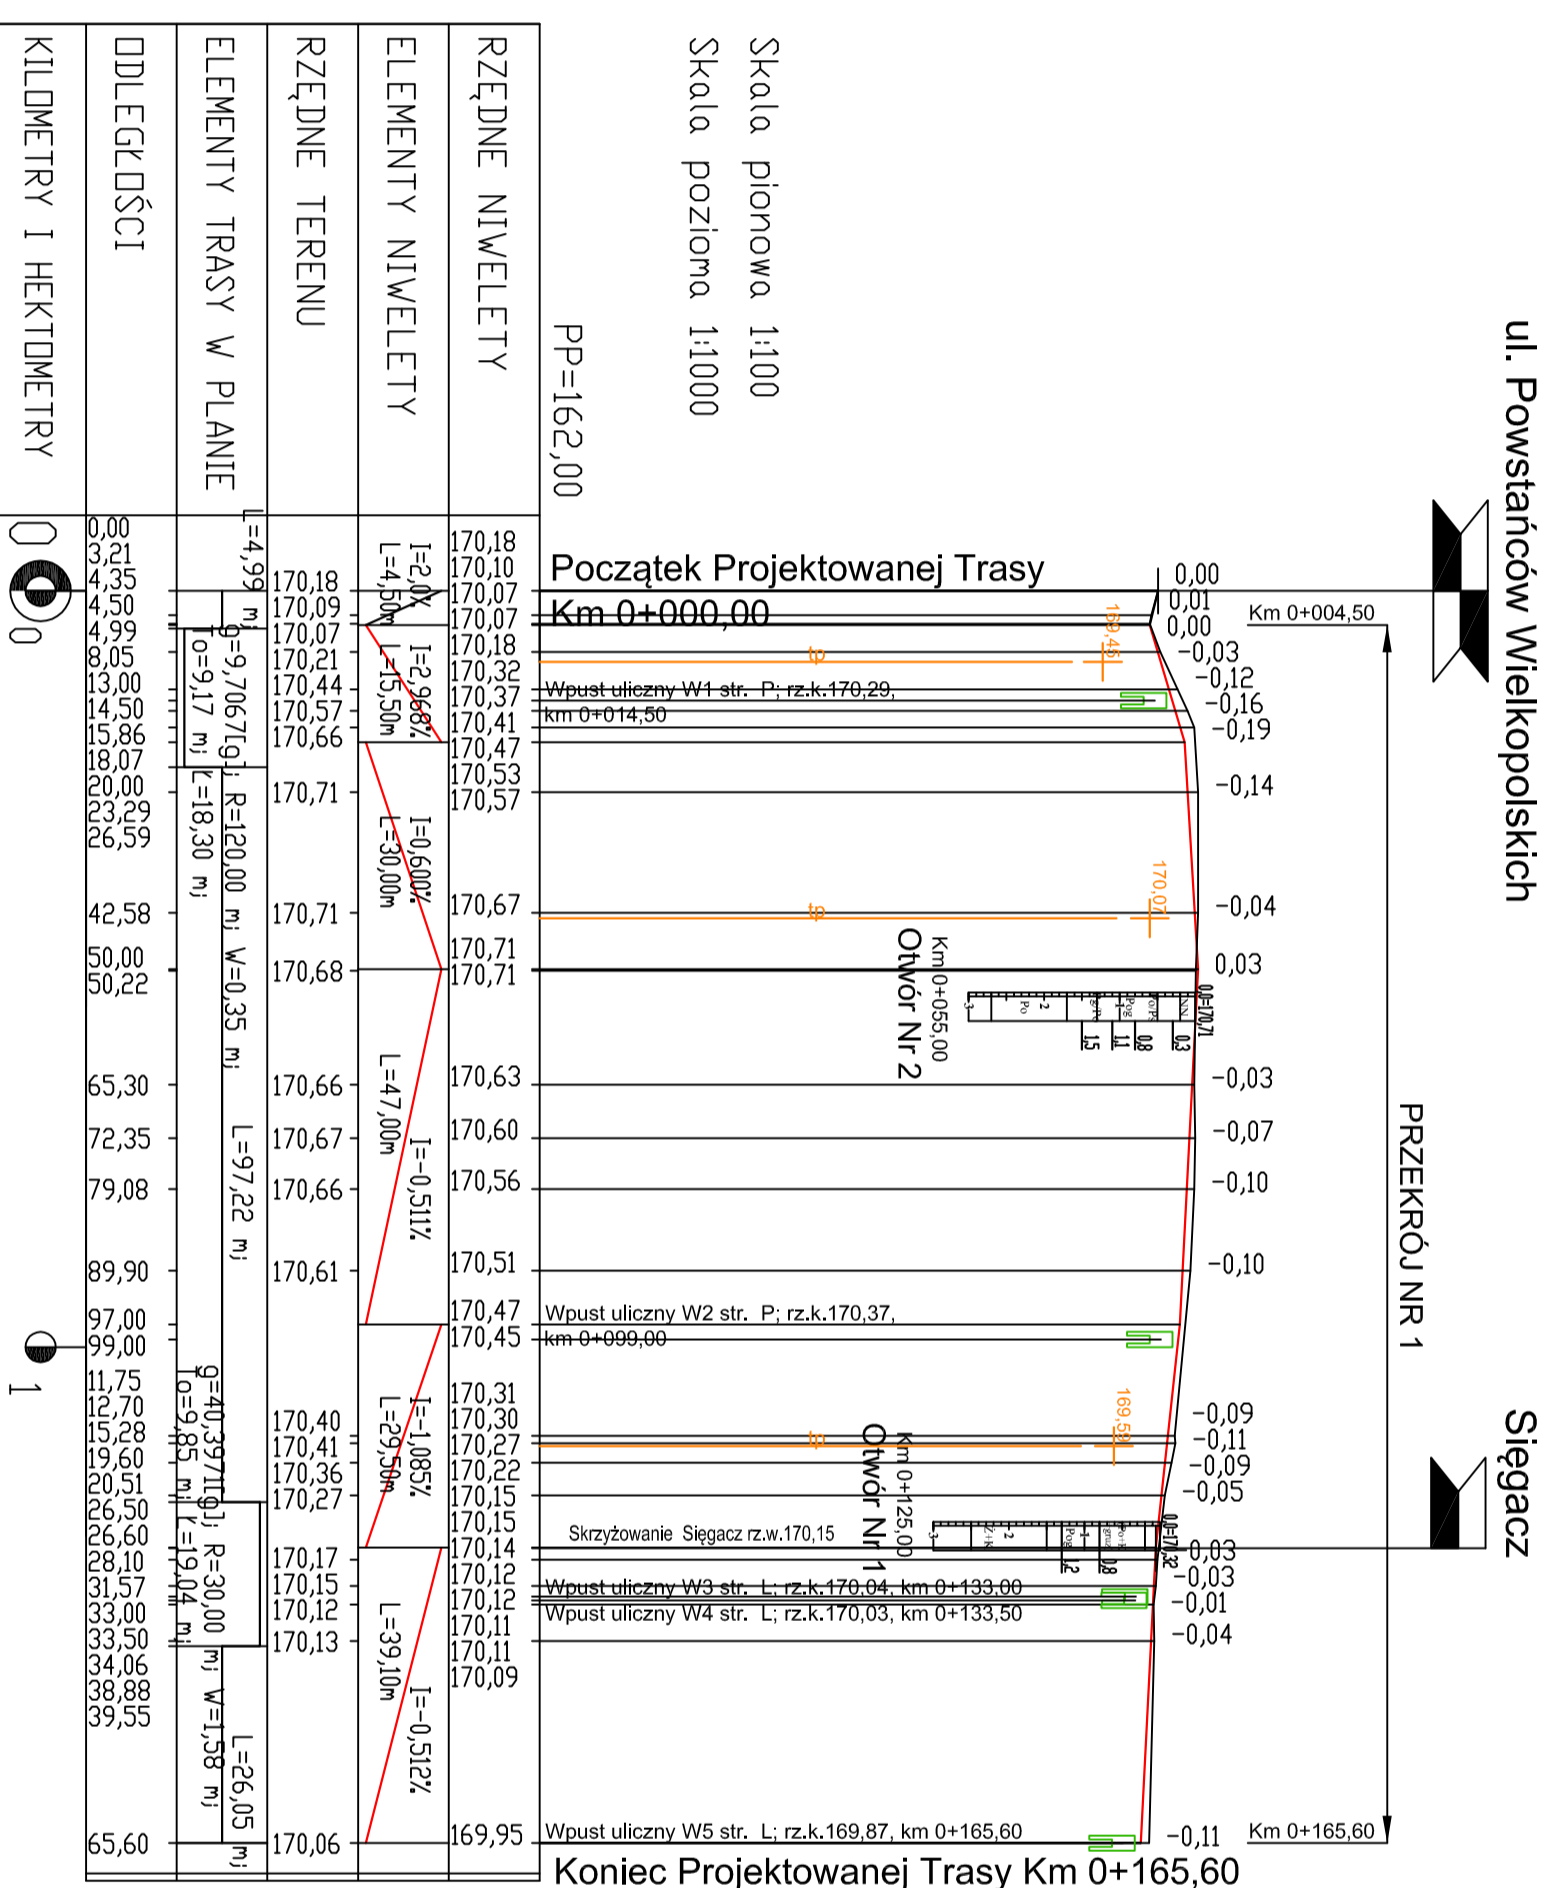

Przekrój podłużny Siegacz od km 0+000,00 do km 0+032,10

