PROJEKT STAŁEJ ORGANIZACJI RUCHU

Przebudowa ulicy Świerkowej w Suwałkach na odcinku od ul. Kolejowej do ul. Papieża Jana Pawła II

skala 1:500

arkusz 1

Zarząd Dróg i Zieleni w Suwałkach
ul. Sejneńska 84, 16-400 Suwałki
tel. (87) 566-78-55, 567-57-32
fax (87) 566-99-26
Reg. 200662077, NIP 844-23-49-608

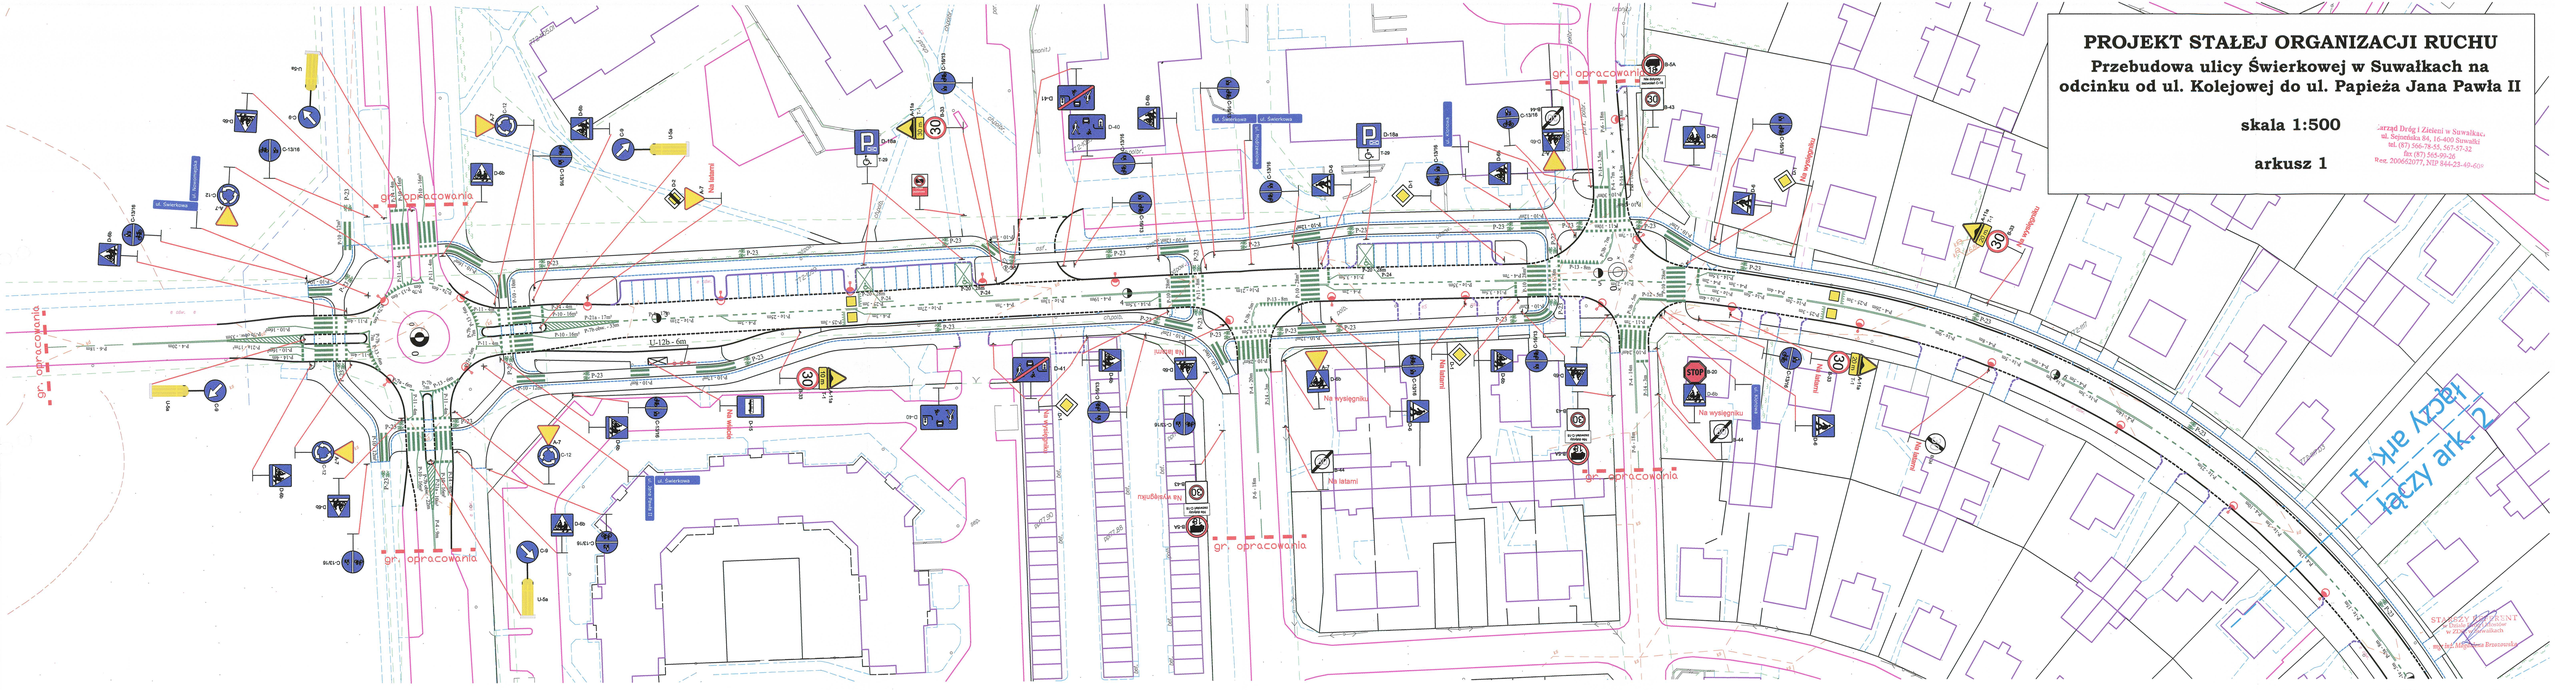
ul. Świerkowa
ul. Kolejowa
ul. Papieża Jana Pawła II
gr. opracowania
Na wysięgniku
Na latarni
Na słupie
Na wysięgniku
Na latarni
Na wysięgniku
Na wysięgniku
Na latarni
Na wysięgniku
Na wysięgniku
Na latarni
Na wysięgniku
Na wysięgniku
Na wysięgniku
Na wysięgniku
Na wysięgniku
Na wysięgniku
Na latarni
Na wysięgniku
Na wysięgniku
Na wysięgniku
Na wysięgniku
Na wysięgniku
Na wysięgniku