
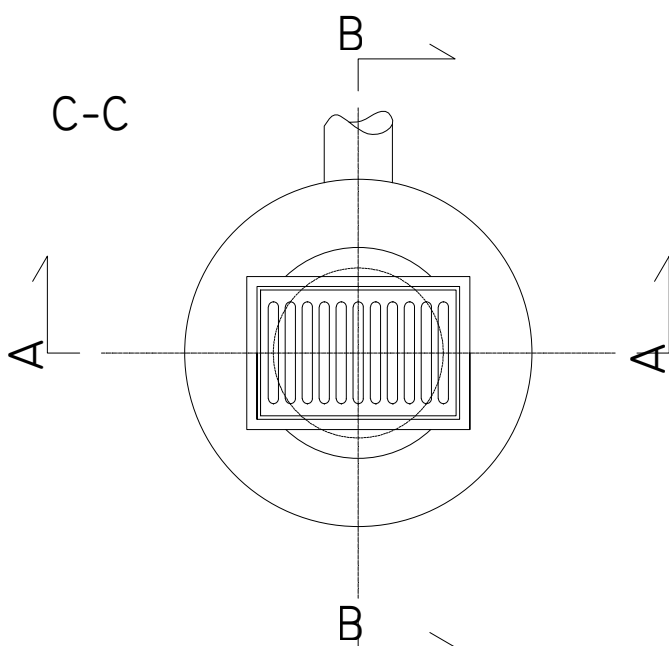


# SZCZEGÓŁ WYKONANIA WPUSTU ULICZNEGO KRAWĘŻNIKOWEGO KANALIZACJI DESZCZOWEJ

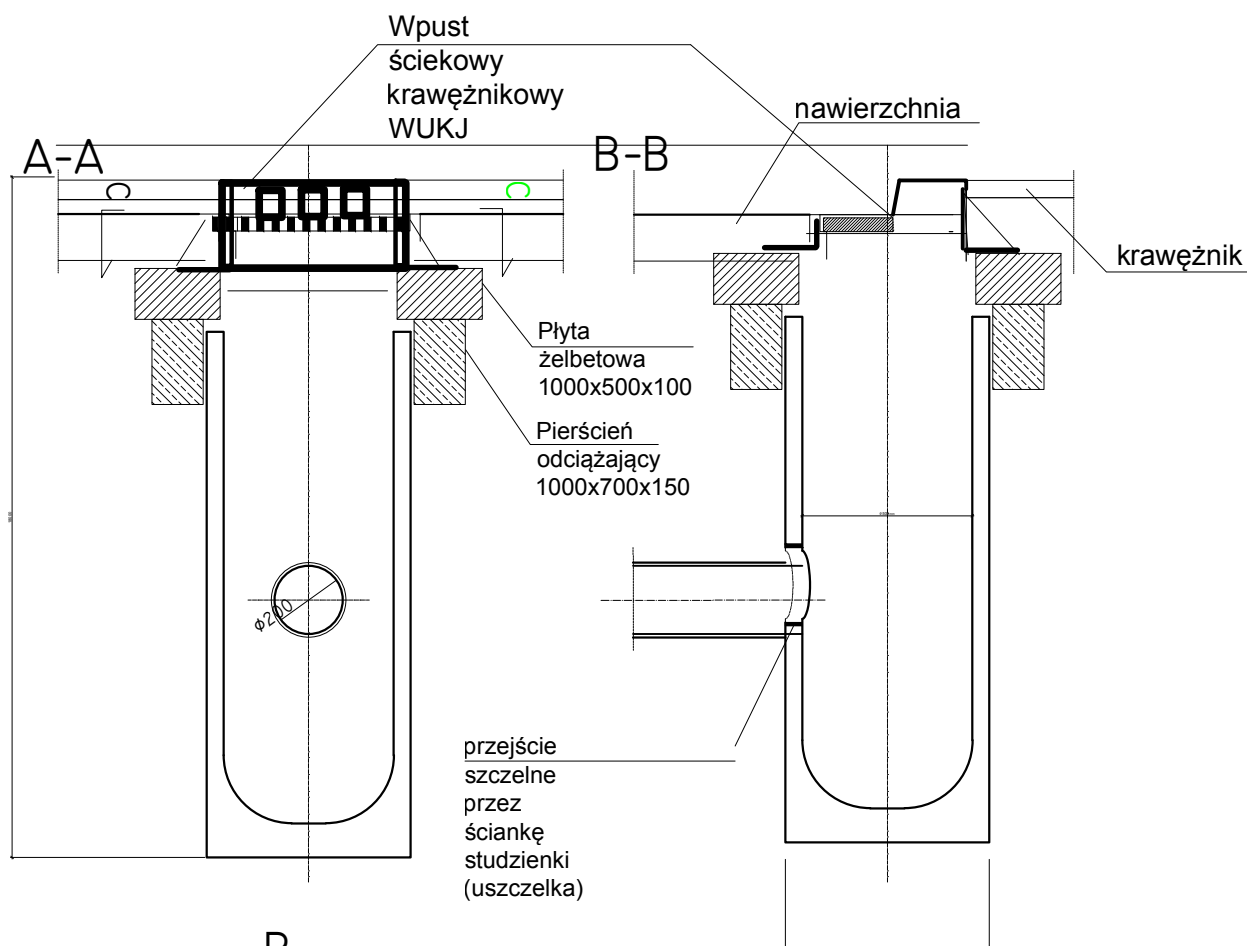

|  |  |   |              |
|--|--|---|--------------|
| <b>Drogowskaz</b>                                    |  | M. Gwiazdowski, A. Sosnowski, M. Grzybowska<br>ul. Elewatorska 13/22, 15-620 Białystok<br>tel. (085) 652 06 80, e-mail: drogowskaz-sc@o2.pl |              |
| Stadium:   | P.B.                                   | Kanalizacja deszcz. Szczegół wpustu krawężnikowego  | Rysunek nr:  |
| Obiekt:  | Budowa ulicy 11 Listopada w Suwałkach. |   | 6            |
| Skala:   | 1:20                                   |   | Data:        |
|  |  |   | 14. 05. 2012 |
| <b>BRANZA SANITARNA</b>                              |  |   |              |
| Projektant:  |  | Sprawdzający:   |              |
| Imię i nazwisko<br>nr mgr:                           | Podpis:                                | Imię i nazwisko<br>nr mgr:  | Podpis:      |
| mgr inż. Jacek Okurowski<br>BI/167/90 PDL/IS/2041/02 |  | mgr inż. Marcin Pawłuszewicz<br>BI 195/01   |              |
| Współpracownik:<br>mgr inż. Maciej Okurowski         |  |   |              |