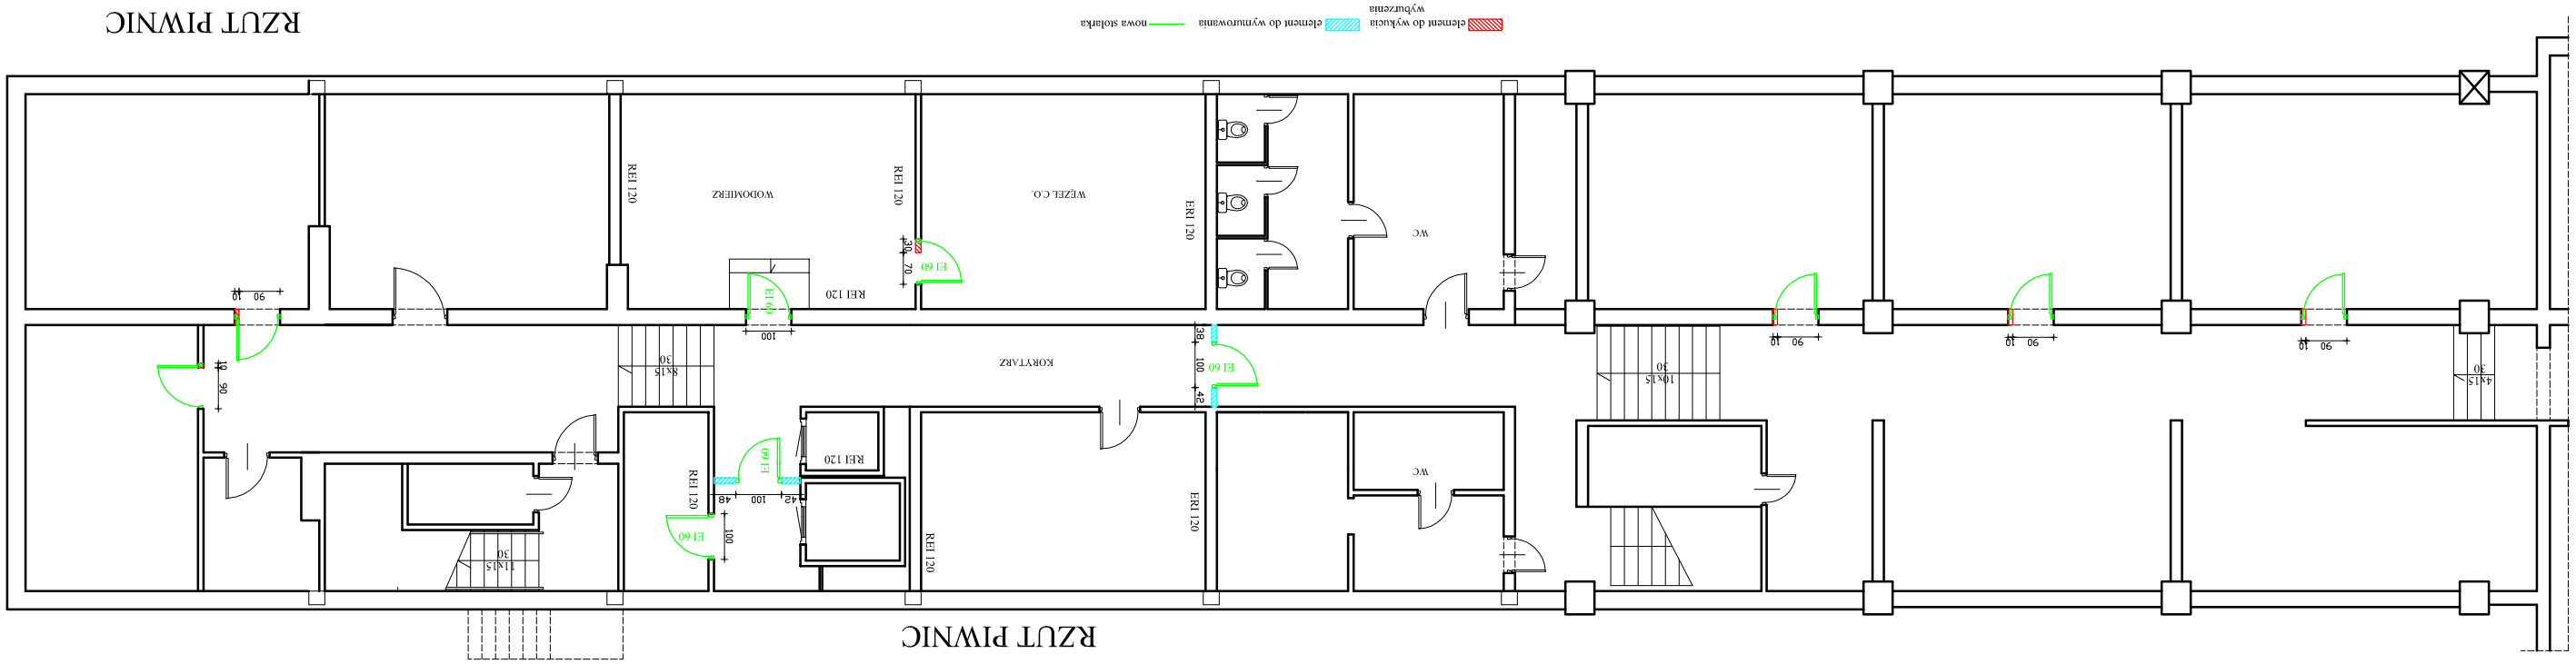
RZUT PIWNIC
element do wykucia
element do wyburzenia
nowa stolarka
WODOMIERZ
REI 120
REI 120
WĘZEŁ C.O.
EI 60
EI 60
EI 60
EI 60
EI 60
EI 60
KORYTARZ
REI 120
REI 120
REI 120
REI 120
EI 60
EI 60
EI 60
EI 60
EI 60
EI 60