



# OSŁONA ŚMIETNIKOWA

widok

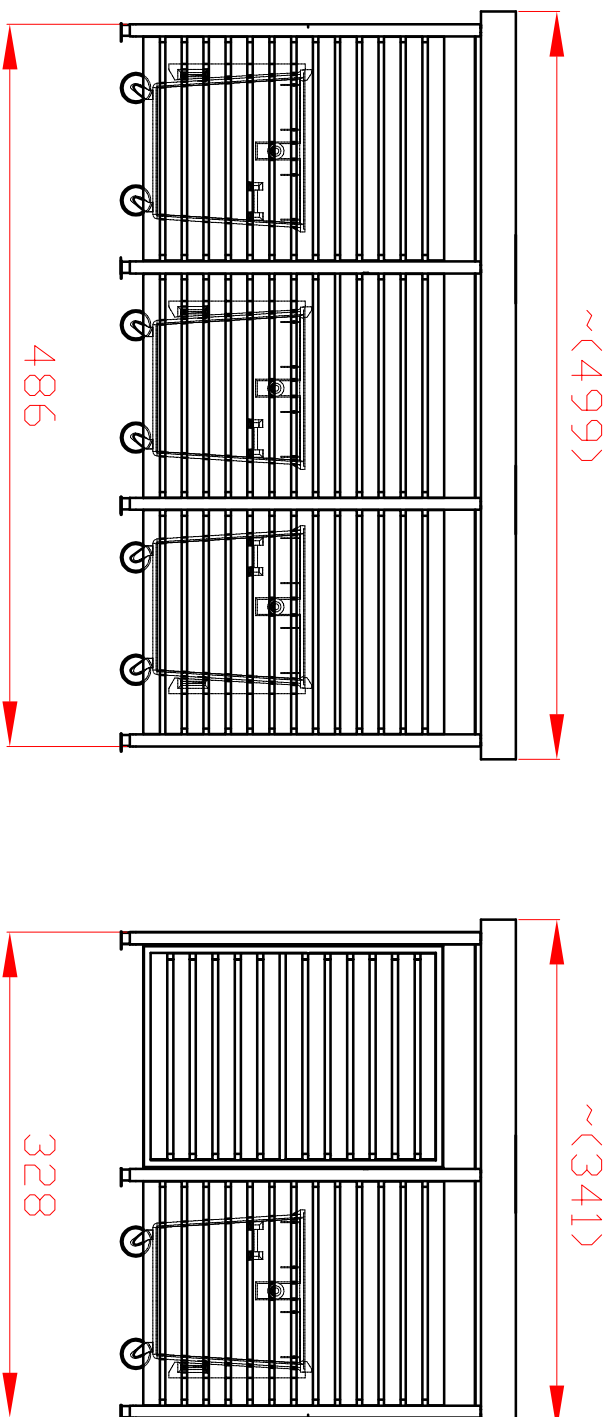

rzut

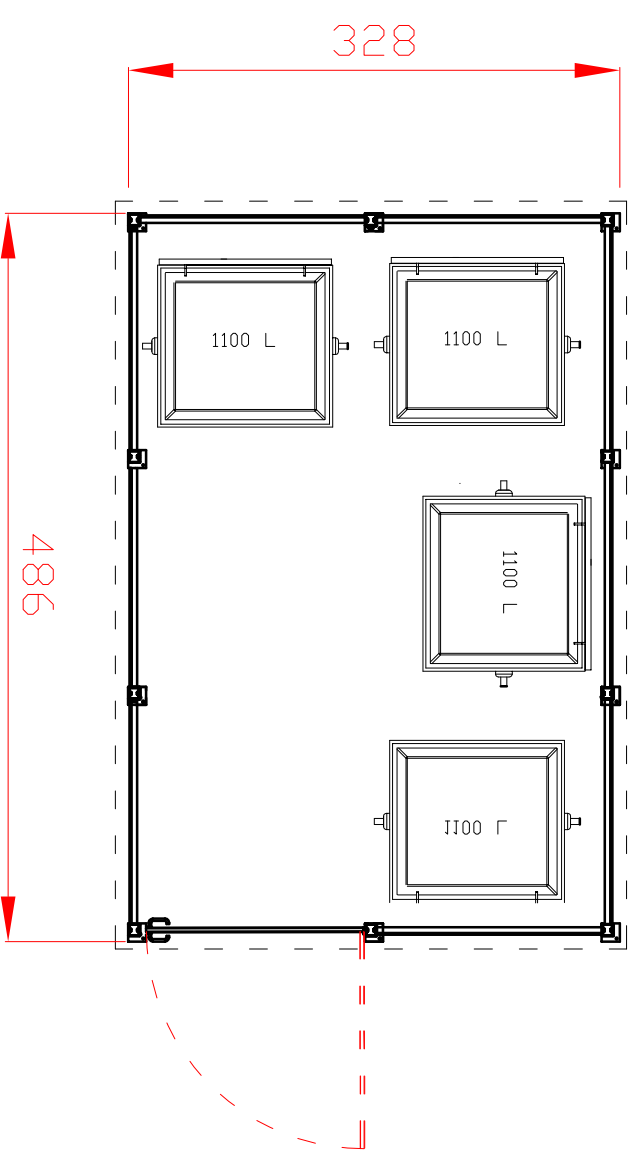

Oslonę śmietnikową zaprojektowano o konstrukcji lekkiej, systemowej wykonanej z blachy stalowej powlekanej w kolorze szary grafit RAL 7024 na konstrukcji stalowej ze stali nierdzewnej, z zadaszaniem wykonanym z blachy trapezowej w tym samym kolorze, z zadaszaniem zamkniętymi na wkładkę patentową i kłankę nierdzewną. Mocowane do podłoża za kotew śrubami nierdzewnymi.

W projekcie przewidziano wiatę TERES3/2 firmy OLTO lub inną o parametrach nie gorszych.

<b>"DOM-BUD" Suwałki</b>		SPECJALN: ARCHITEKTURA	
TEMAT	Przebudowa i ocieplenie (termomodernizacja) budynków Zespołu Szkół nr 1 w Suwałkach wraz z zagospodarowaniem terenu	STADIUM: PB	NR RYS.: 13
ADRES:	Zespół Szk. nr1 w Suwałkach, jedn. ewid. - 206301.1 Miało Suwałki, obręb nr 05, ul. T. Nominowicza 83 - dz. Nr ew. 11516/1, 11516/2, 1516/5, 12380/3, 11515/2	RYSUJĄCE:	Wiatła śmietnikowa
PROJEKTANT:		NR UPR.	DATA
ARCHITEKTURA	arch. Andrzej Horodenski	BL-3/83	09.06.2014
	arch. Teresa Kolasa-Maluty	402-Km/73	09.06.2014