


NAWIERZCHNIA JEZDNI :

PARKING

CHODNIK

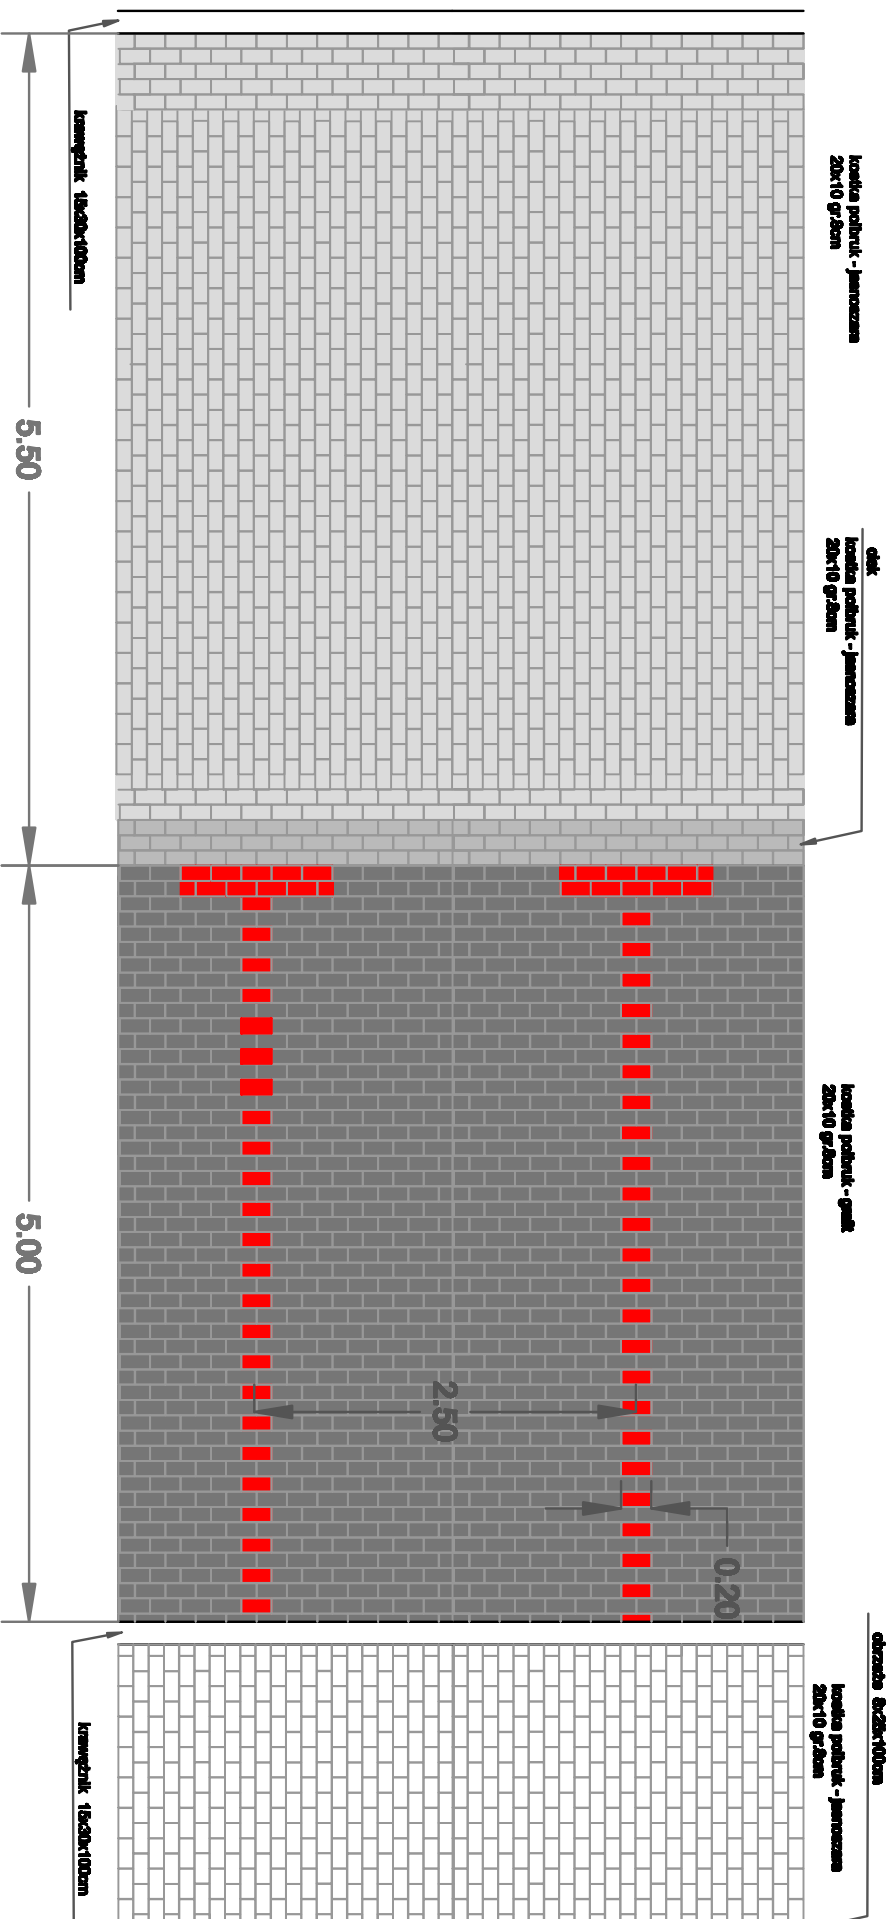

PROJEKTOWANIE I NADZORY RENATA STANKIEWICZ

16-400 SUWAŁKI, UL. BŁEKA 23

PROJEKT WYKONAWCZY

ROZBUDOWA UL. MEYNAKSKIEGO W SUWAŁKACH

OBIEKT ADRES

Projektant: Inż. RENATA STANKIEWICZ

Spełniający: mgr inż. PRZEMYSŁAW GAŁAŃSKI

TYTUŁ RYS. WZDOR NAWIERZCHNI ETAP II

SCALA 1:50

RYŚNIK D-6

DATA 07.2014

Podpis

Numer uprawnień: PDL/0090ZOOD/04

Branda drogowa

WAM/0126/PWOD/10