
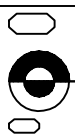


PROFIL PODŁUŻNY B-E SKALA 1:50/500

Skala pionowa 1:50
Skala pozioma 1:500

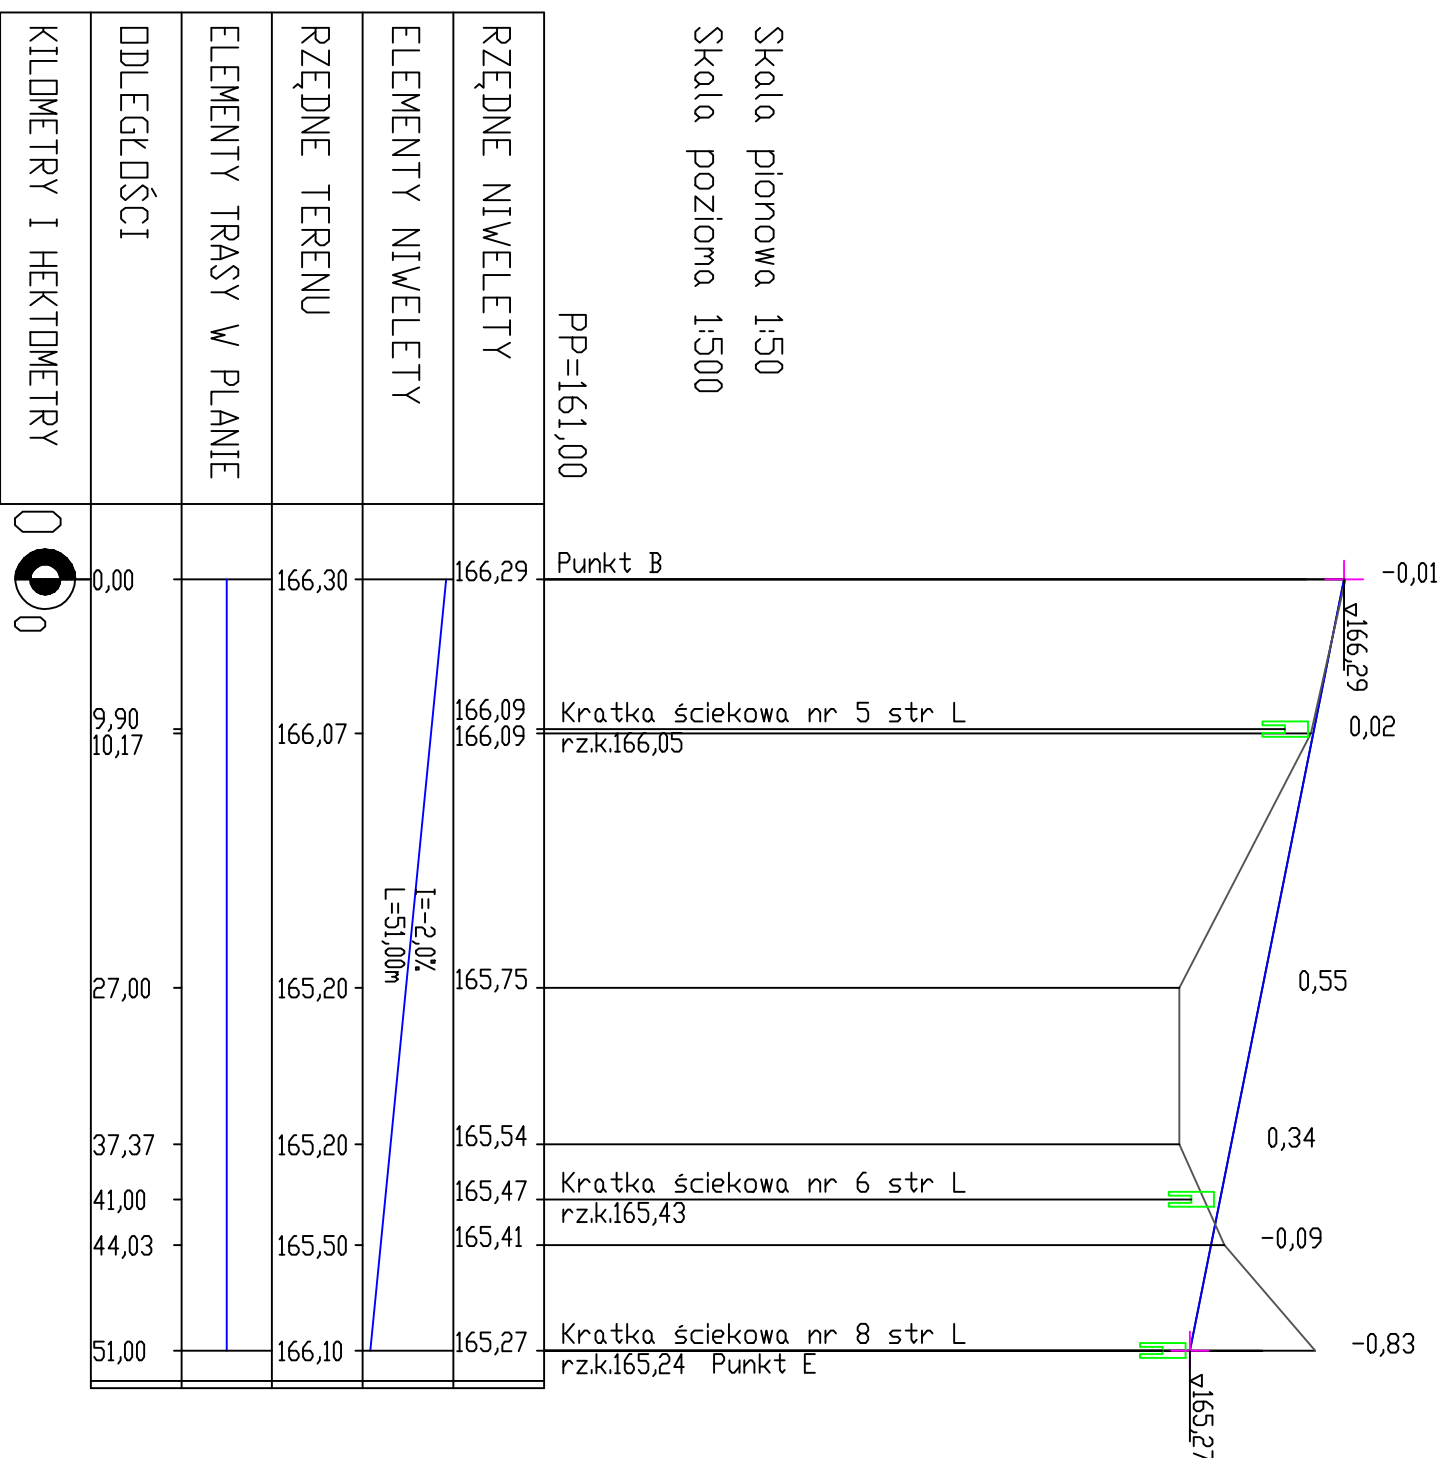

| PROJEKTOWANIE I NADZORY RENATA STANKIEWICZ 16-400 SUWAŁKI, UL. BŁECKA 23 | | DATA 10.2011 |
|---|--|-------------------------------------|
| OBIEKT ADRES | BUDOWA DROGI DOJAZDOWEJ OD ULICY NONIEWICZA Z PARKINGAMI I INFRASTRUKTURĄ | Podpis |
| | Branża drogowa | |
| Projektant | inż. RENATA STANKIEWICZ | Numer uprawnień PDL/0030/ZOOD/04 |
| TYTUŁ RYS. | PROFIL PODŁUŻNY B-E | SKALA 1:50/500 |
| | | RYSUNK D-5 |