PRZEKRÓJ NORMALNY-KONSTRUKCYJNY
SKALA 1:50

PRZEKRÓJ POPRZECZNY A-A

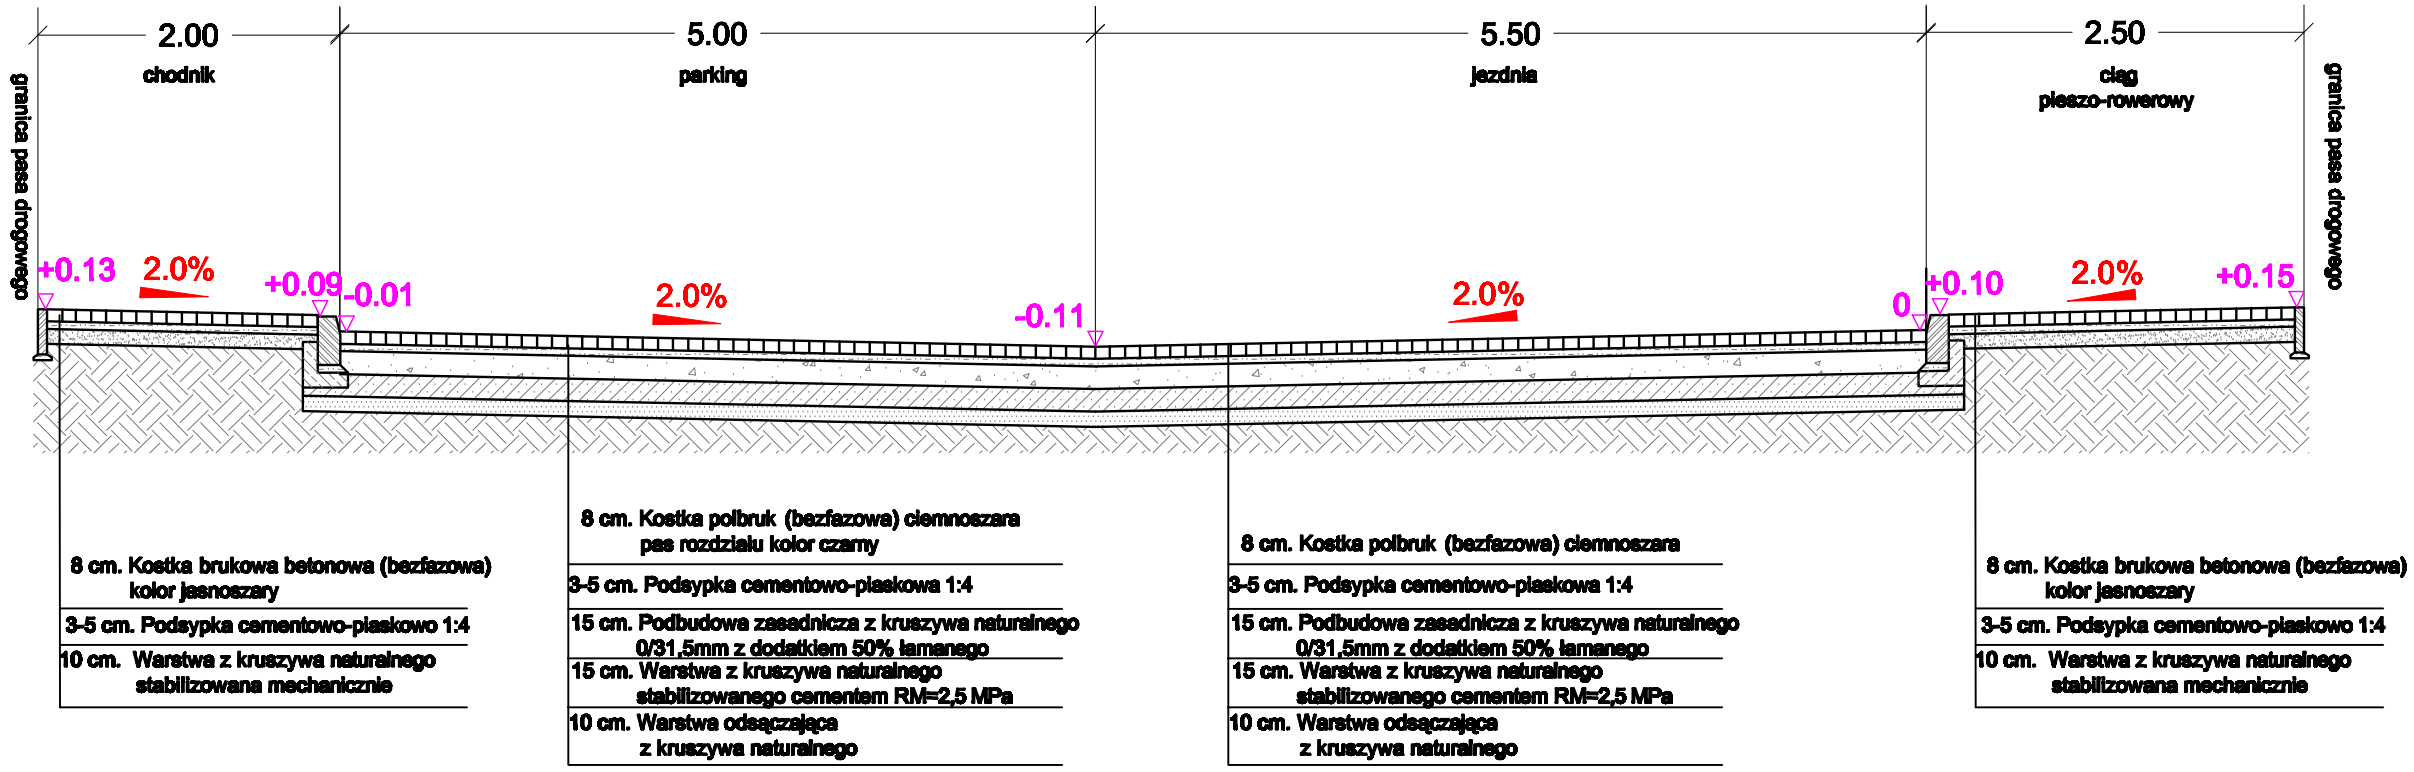

SZCZEGÓŁ. POŁĄCZENIA UL. NONIEWICZA Z DROGĄ DOJAZDOWĄ

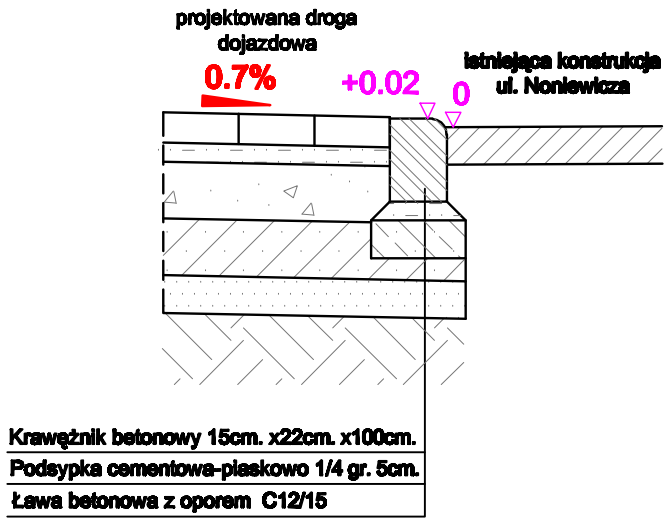

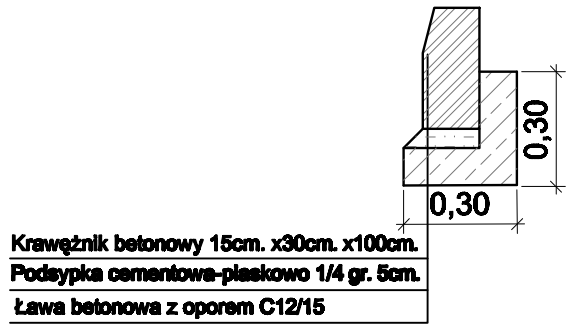

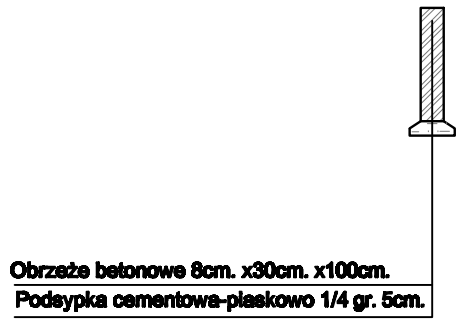

PROJEKTOWANIE I NADZORY RENATA STANKIEWICZ 16-400 SUWAŁKI, UL. EŁCKA 23			
OBIEKT ADRES	BUDOWA DROGI DOJAZDOWEJ OD ULICY NONIEWICZA Z PARKINGAMI I INRASTRUKTURĄ		DATA 10.2011
	Branża drogowa	Numer uprawnień	Podpis
Projektant	inż.RENATA STANKIEWICZ	PDL/0030/ZOOD/04	
TYTUŁ RYS.	PRZEKRÓJ NORMALNY-KONSTRUKCYJNY	SKALA 1:50	RYS.NR D-2