
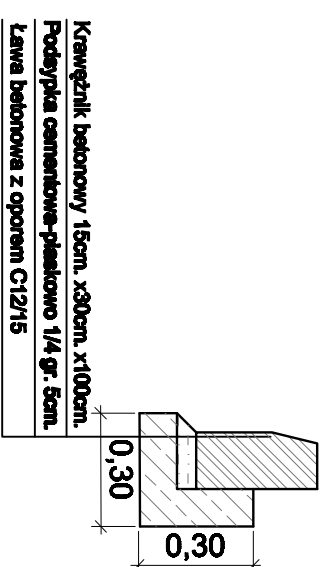
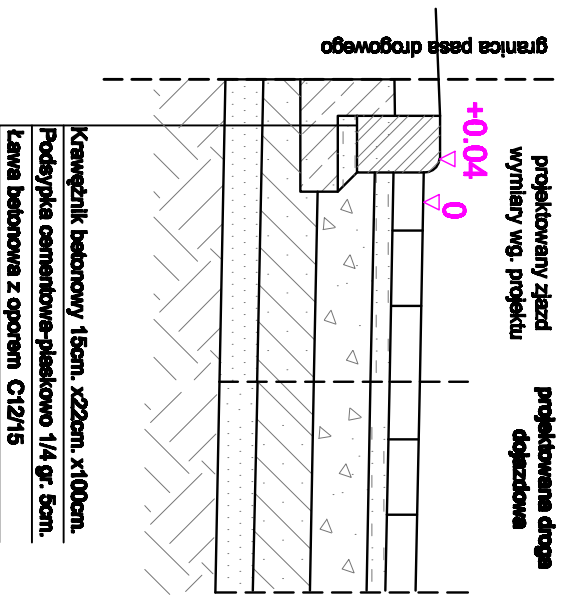


PRZEKRÓJ NORMALNY-KONSTRUKCYJNY

SKALA 1:50

PRZEKRÓJ POPRZECZNY B-B

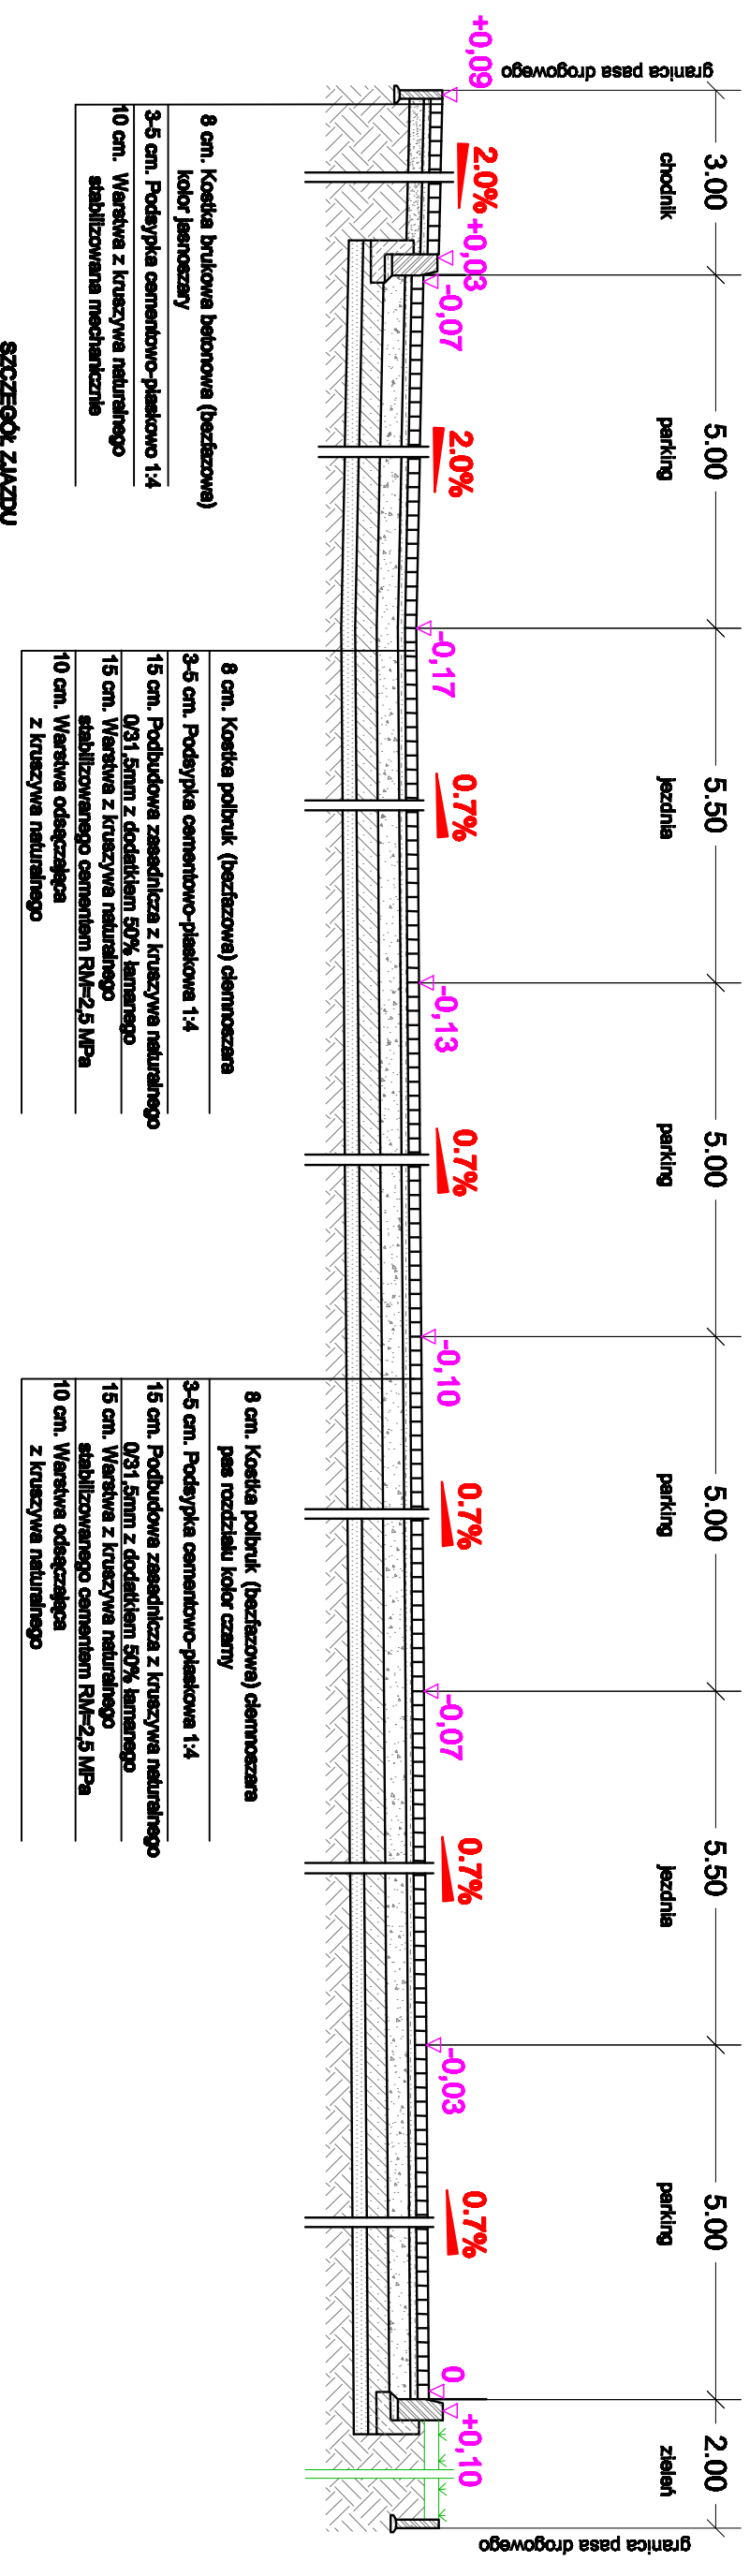

PROJEKTOWANIE I NADZORY RENATA STANKIEWICZ 16-400 SUWAŁKI UL. BZDCA 23			
OBIEKT	BUDOWA DROGI DOJAZDOWEJ OD ULICY NONIEWICZA	DATA	10.2011
ADRES	Z PARKINGAMI I INFRASTRUKTURĄ		
	<i>Biuro drogowa</i>	Numer uprawnień	Podpis
Projektant	Ing. RENATA STANKIEWICZ	PDL/0030/ZOOD/04	
TYTUŁ RYS.	PRZEKRÓJ NORMALNY-KONSTRUKCYJNY	SKALA 1:50	RYS.NR D-3